


385 m² jaolla esim.

- 27 työpistettä
- 1 neuvottelutila
- 1 taukotila

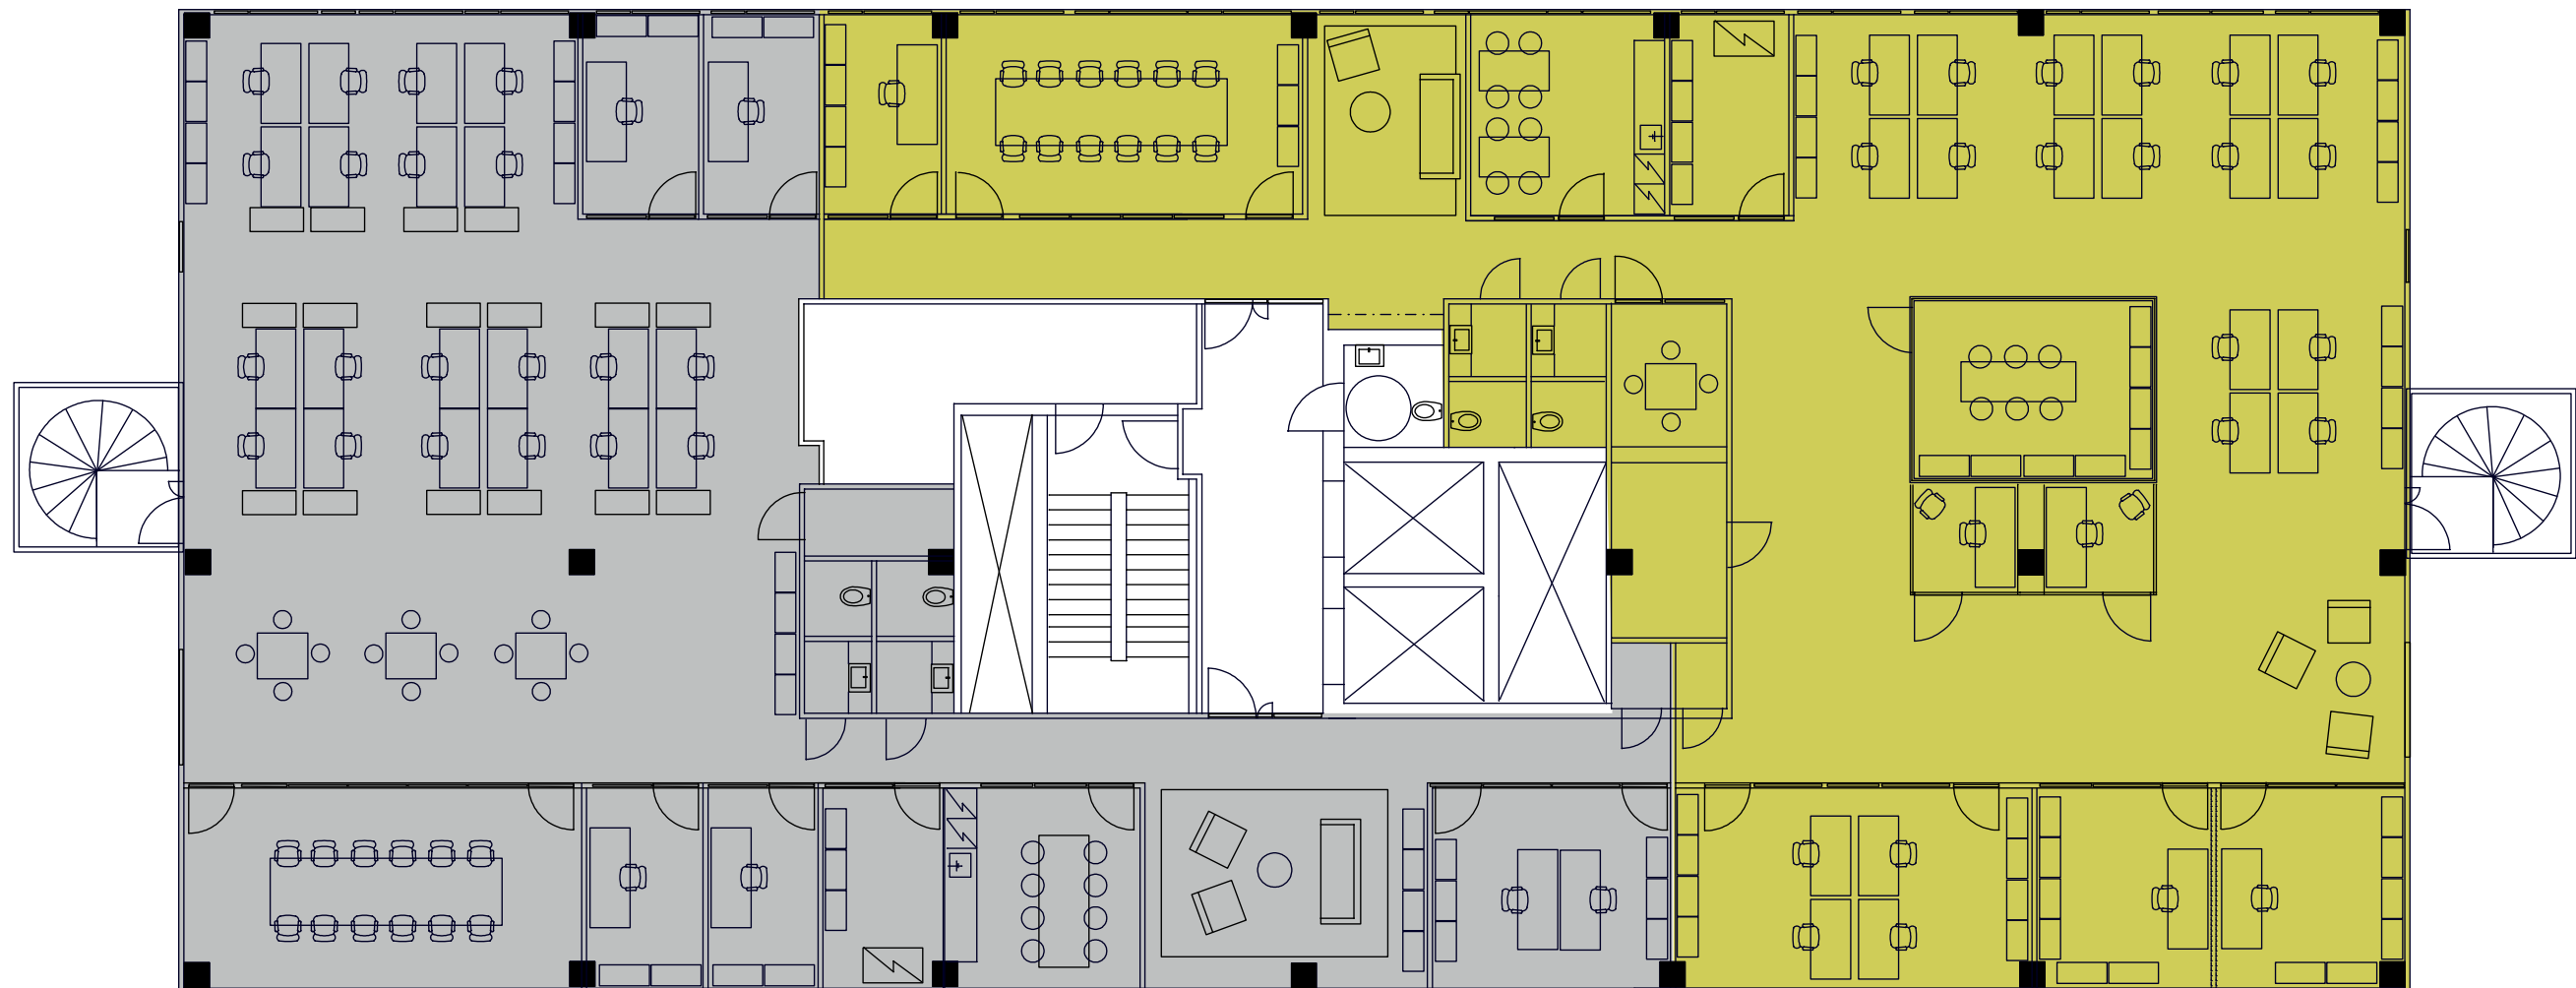

tai 385 m² jaolla esim.

- 27 työpistettä
- 1 neuvottelutilaa
- 1 taukotilaa