


VUOKRATTAVA ALA
591,5 m²

HUONEISTOT: 4.1 4.2

SKALA 1:250

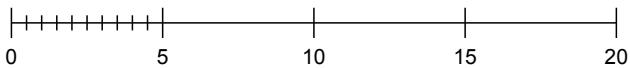

HTC HELSINKI
KOY SANTA MARIA (B-TALO)

4. kerros

1:250

03.06.2013 / AH

PÖYRY

PÖYRY FINLAND OY
Arkkitehtisuunnittelu
Jaakonkatu 3, PL 4, FI-01621 Vantaa
tel 010 3311
e-mail architects.fi@poyry.com