



VUOKRATILAT, KELLARI

	V1	71 m ²
	V2	14 m ²
	V3	49 m ²
	V4	272 m ²
	V5	28 m ²
	V6	31 m ²
	V7	19 m ²
	V8	9 m ²
	V9	16 m ²
	V10	67 m ²


UUDISRAKENNUKSEN KELLARIKERROKSEN SAVUNPOISTO
SAVUNPOISTO
POIKKIPINTA-ALA YHT. 1m²

**TIRKKOSENTALO
2008**

NYKYTILANNE 1:200
KELLARI

16.3.2009

JLE



KSOY
ARKKITEHTUURIA

Hammareninkatu 7
33100 Tampere
puh (03) 3125 0100
fax (03) 3125 0125
toimisto@ksoy.net
www.ksoy.net

ARKKITEHTIJOIDEN LIITON ATL:n JÄSEN
SUUNNITTELU- JA KONSULTTIYHTIÖN LIITON SKOLIN JÄSEN



VUOKRATILAT, 1. KERROS


	A1	1005 m ²
	B1	81 m ²
	B2	175 m ²
	B3	72 m ²
	B4	146 m ²
	B5	96 m ²
	C1	97 m ²

TIRKKOSENTALO
2008

NYKYTILANNE 1:200
1. KERROS


16.3.2009

JLE



Hammareninkatu 7
33100 Tampere
puh (03) 3125 0100
fax (03) 3125 0125
toimisto@ksoy.net
www.ksoy.net

ARKKITEHTIÖIMISTOJEN LIITON ATL:n JÄSEN
SUUNNITTELU- JA KONSULTTIYRITYSTEN LIITON SKOLIN JÄSEN

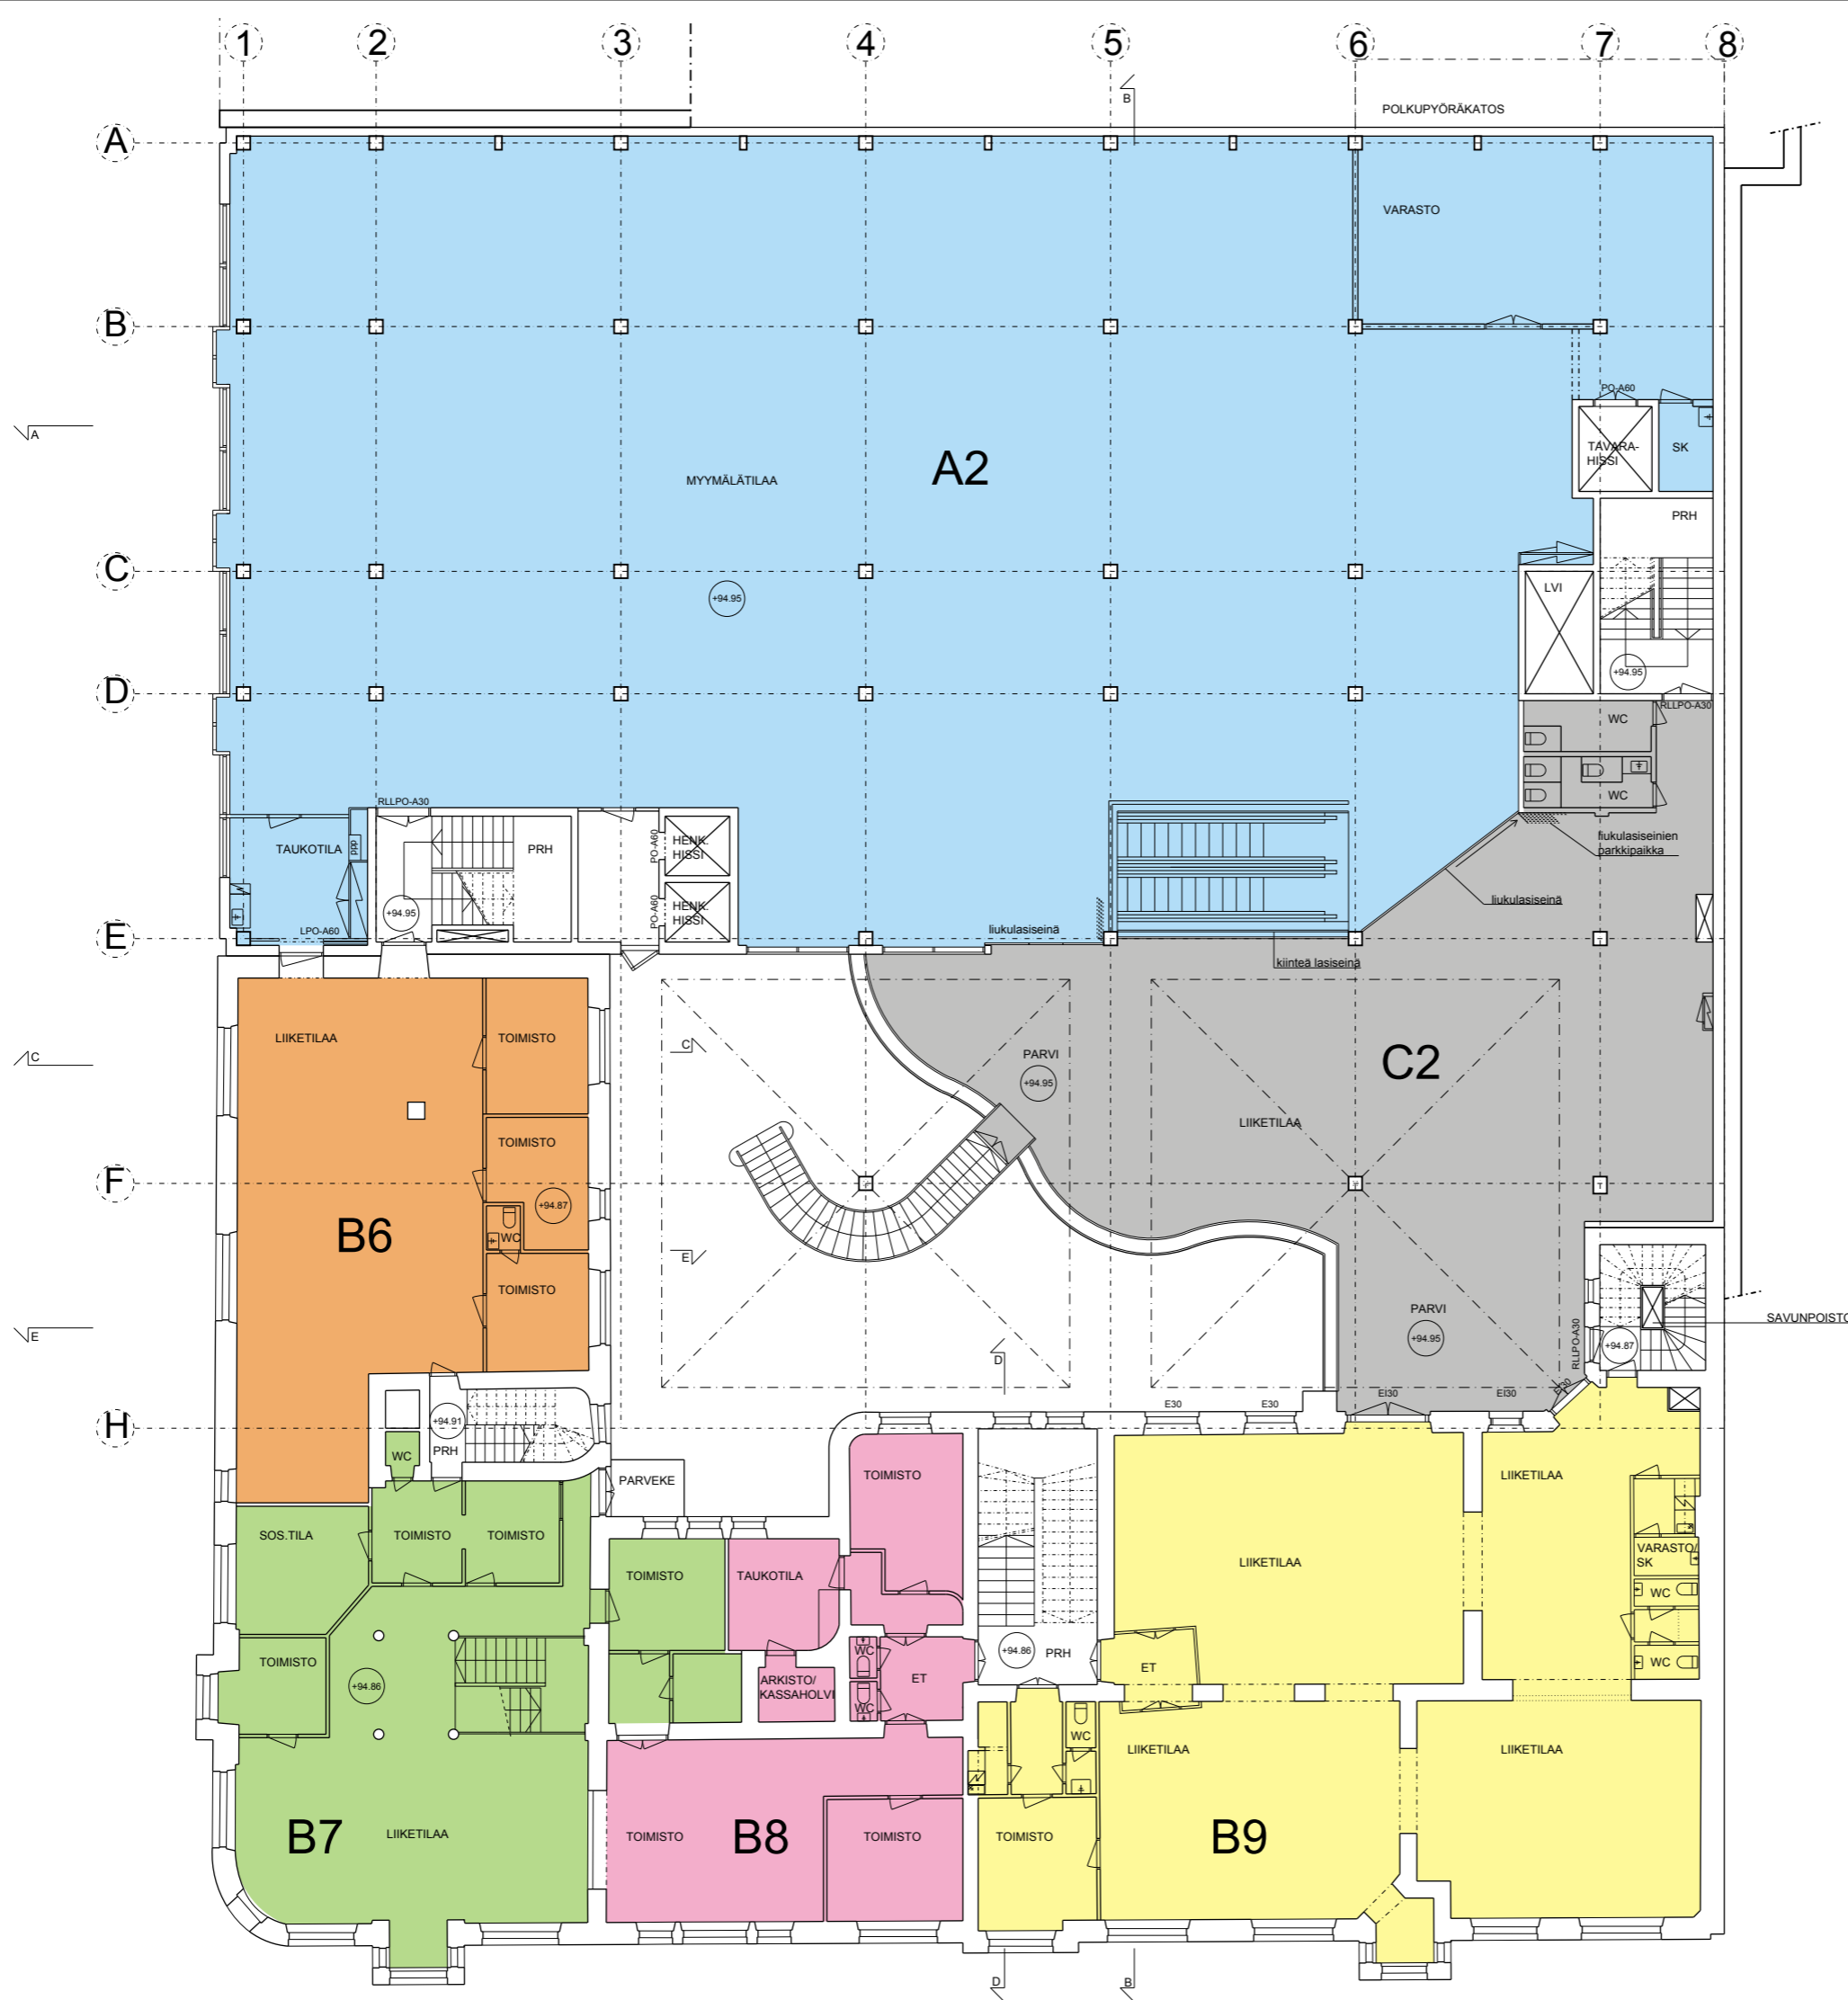

VUOKRATILAT, 2. KERROS

	A2	899 m ²
	B6	134 m ²
	B7	155 m ²
	B8	99 m ²
	B9	272 m ²
	C2	272 m ²

TIRKKOSENTALO
2008


NYKYTILANNE 1:200
2. KERROS

16.3.2009

JLE

Hammareninkatu 7
33100 Tampere
puh (03) 3125 0100
fax (03) 3125 0125
toimisto@ksoy.net
www.ksoy.net

ARKKITEHTOIMISTOJEN LIITON ATL:n JÄSEN
SUUNNITTELU- JA KONSULTTIYHTIÖJEN LIITON SKOLIN JÄSEN

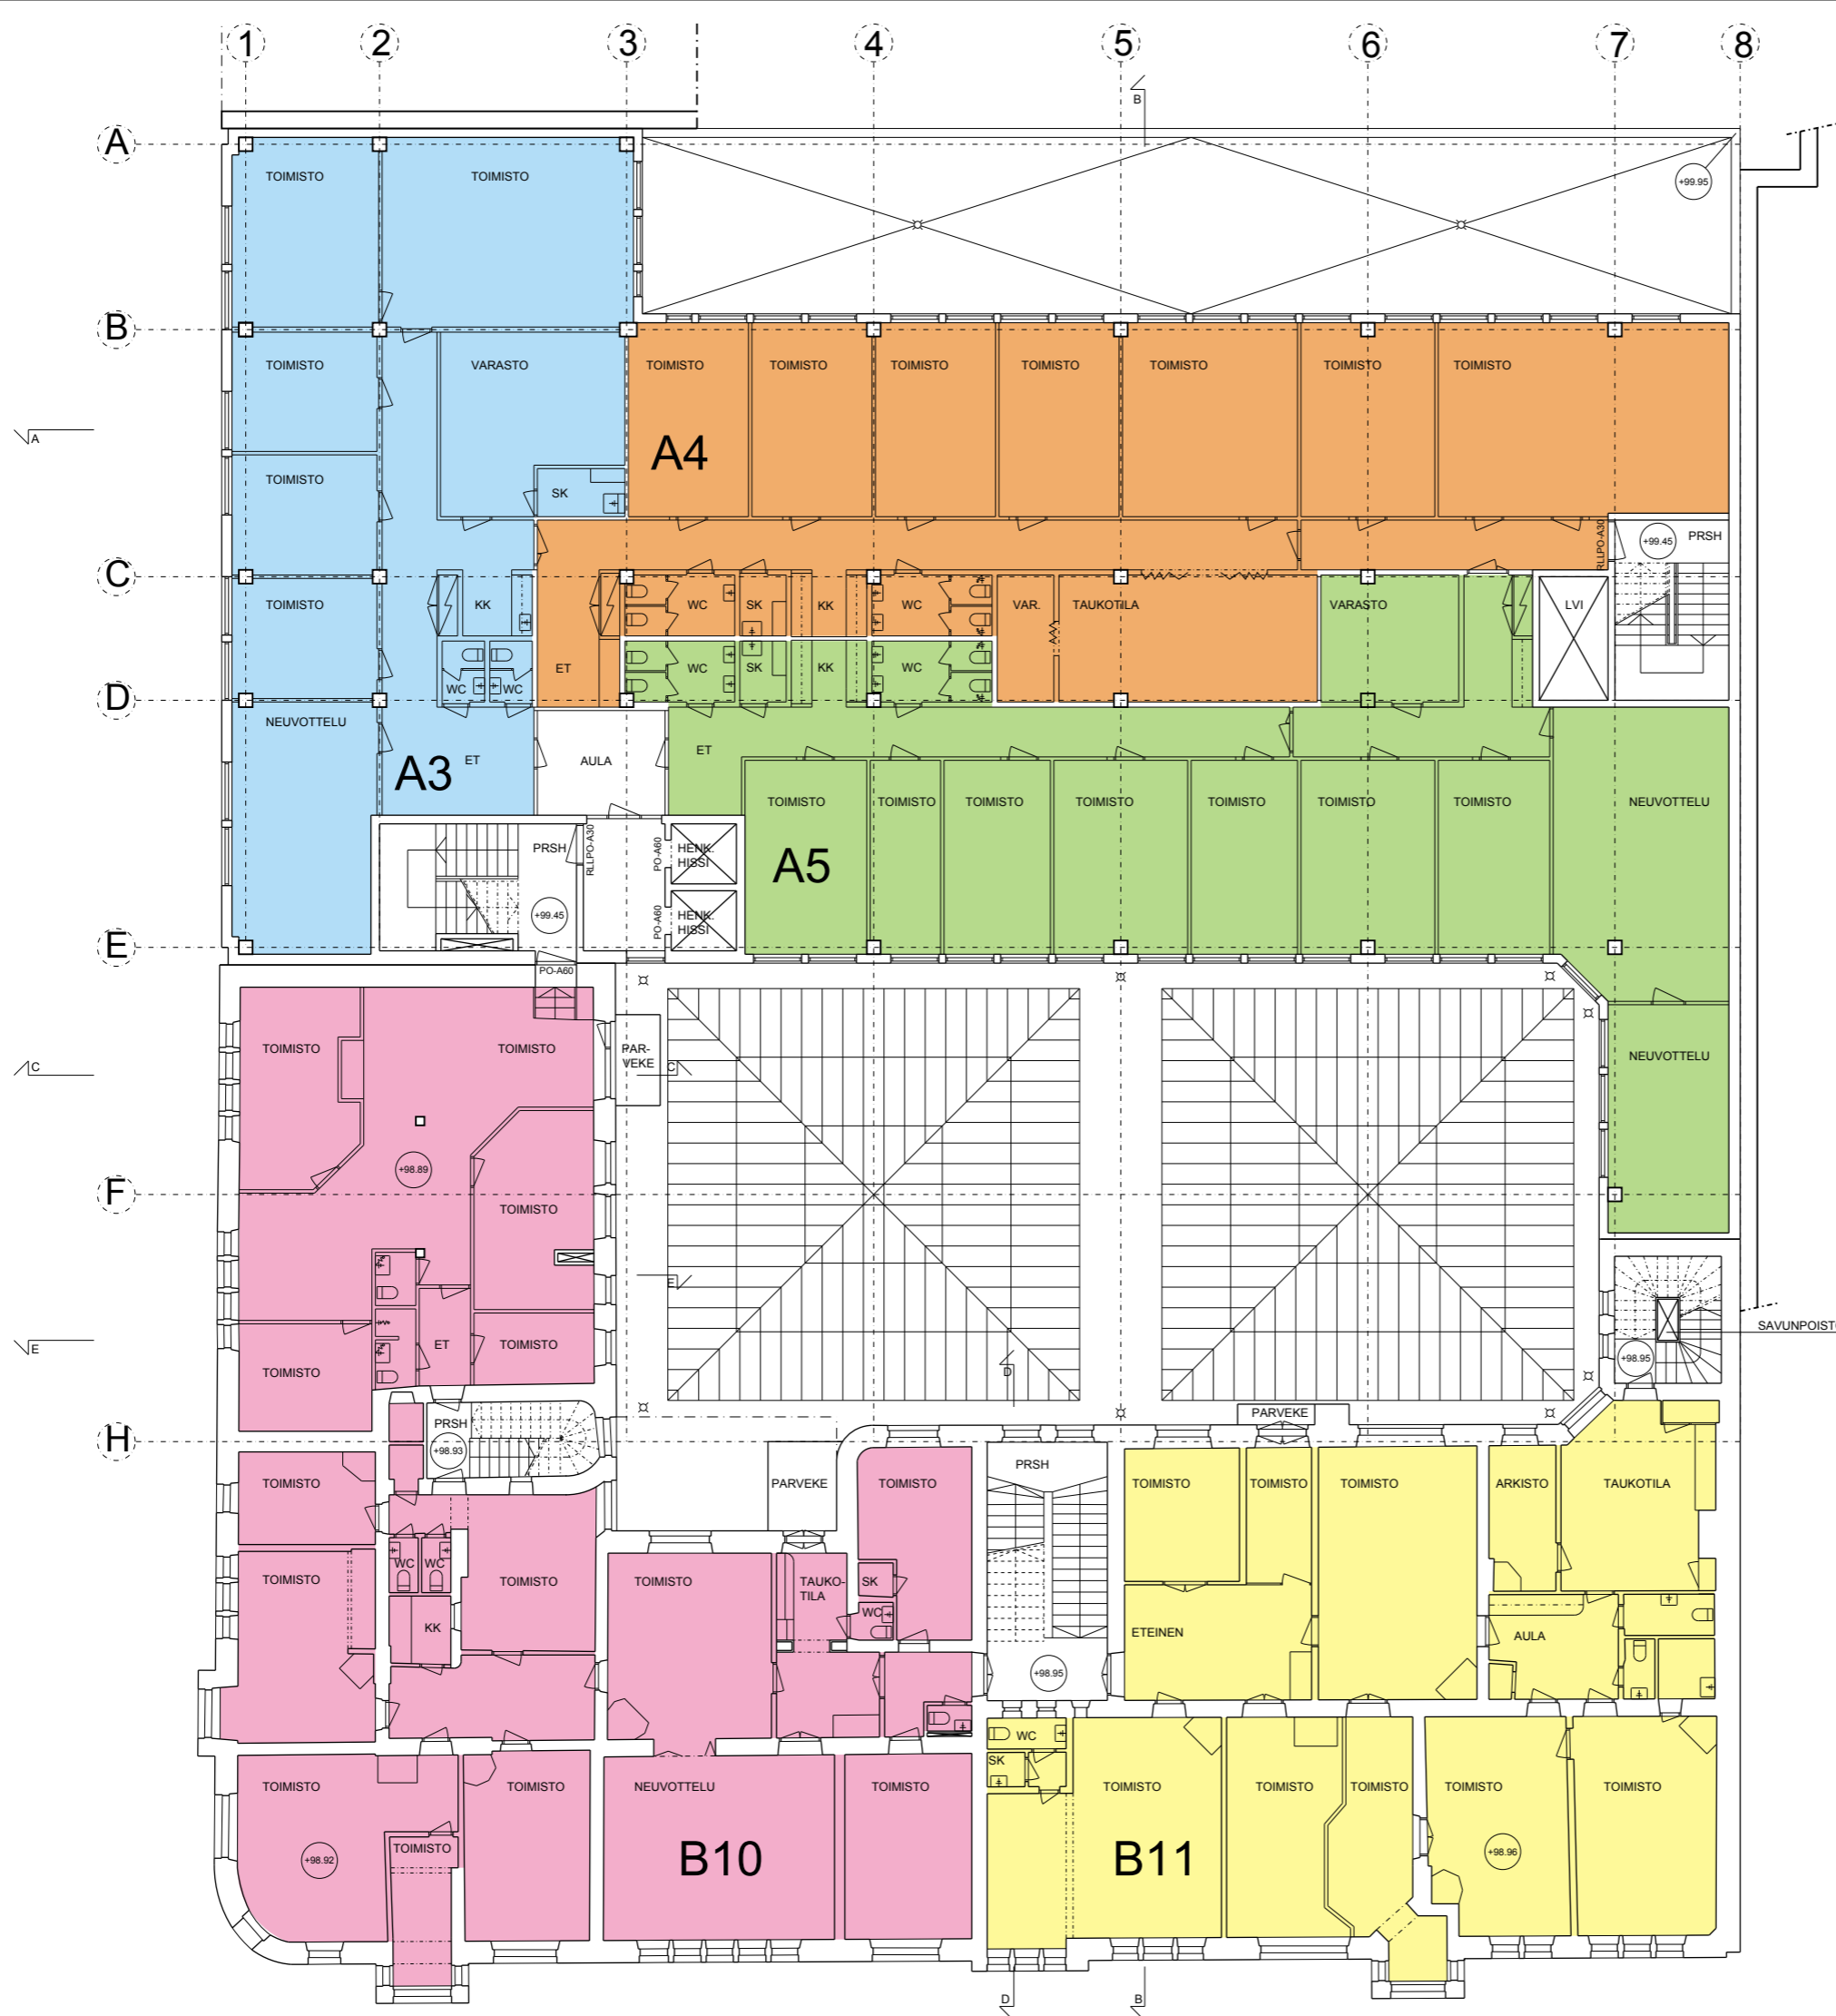

VUOKRATILAT, 3. KERROS

	A3	219 m ²
	A4	294 m ²
	A5	286 m ²
	B10	383 m ²
	B11	264 m ²

TIRKKOSENTALO
2008

NYKYTILANNE 1:200
3. KERROS

16.3.2009

JLE

ARKKITEHTIJOIMISTOJEN LIITON ATL:n JÄSEN
SUUNNITTELU- JA KONSULTTIJOIMISTOJEN LIITON SKOLIN JÄSEN



Hammareninkatu 7
33100 Tampere
puh (03) 3125 0100
fax (03) 3125 0125
toimisto@ksoy.net
www.ksoy.net



VUOKRATILAT, 4. KERROS

	A6	191 m ²
	A7	161 m ²
	A8	434 m ²


TIRKKOSENTALO 2008

NYKYTILANNE 1:200

4. KERROS

16.3.2009

JLE



Hammareninkatu 7
33100 Tampere
puh (03) 3125 0100
fax (03) 3125 0125
toimisto@ksoy.net
www.ksoy.net

ARKKITEHTIIMISTOJEN LIITON ATL:n JÄSEN
SUUNNITTELU- JA KONSULTTIIMISTOJEN LIITON SKOLIN JÄSEN



VUOKRATILAT, 5. KERROS

	A9	167 m ²
	A10	258 m ²
	A11	286 m ²

TIRKKOSENTALO
2008

NYKYTILANNE 1:200
5. KERROS

16.3.2009

JLE



Hammareninkatu 7
33100 Tampere
puh (03) 3125 0100
fax (03) 3125 0125
toimisto@ksoy.net
www.ksoy.net

ARKKITEHTOIMISTOJEN LIITON ATL:n JÄSEN
SUUNNITTELU- JA KONSULTTOIMISTOJEN LIITON SKOLIN JÄSEN