


# VUOKRA-ALUE

264, lisätilaoptiolla 299

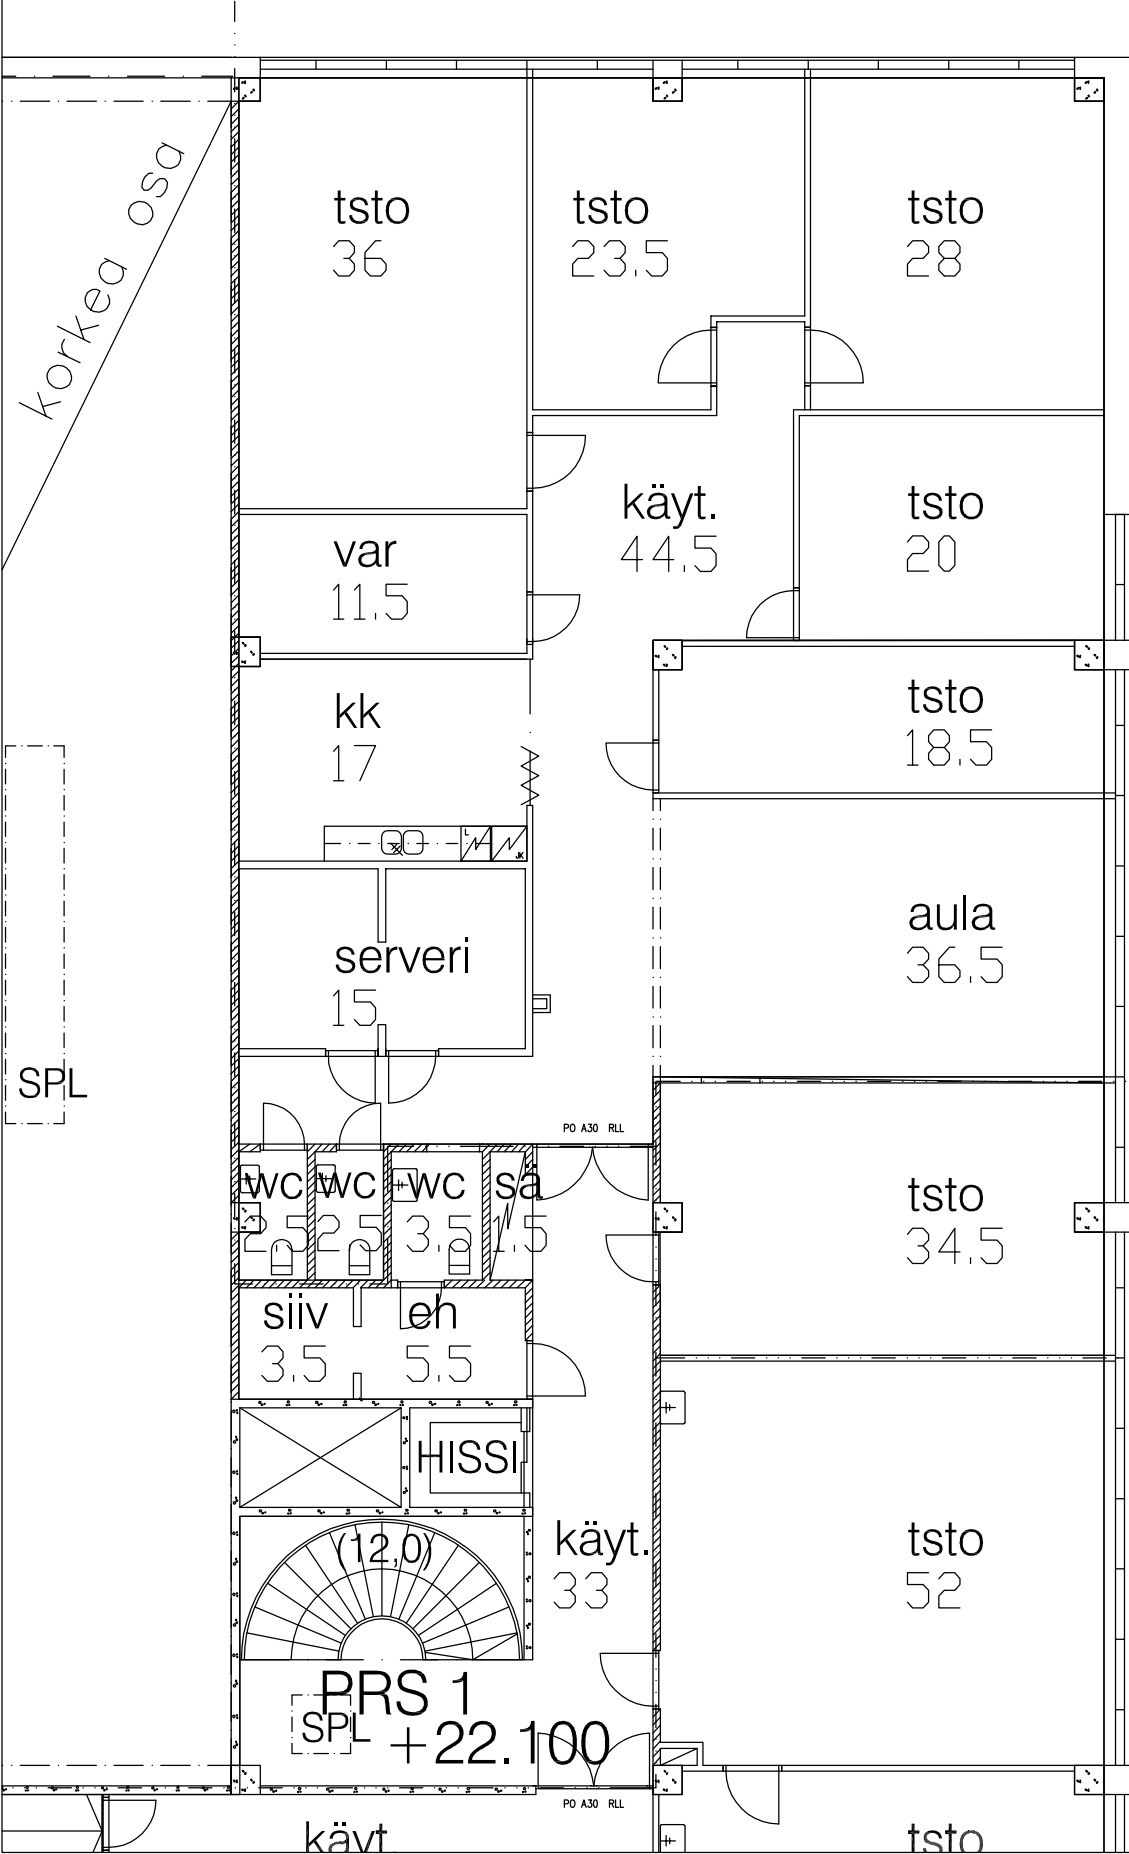

lisätilaoptio

KOY RUOSILANKULMA  
osapohja 3.kerros  
Ruosilantie 1