

Myllynkivenkuja 1


Modernia erikoistilaa Vantaalla



Yleistä tietoa kohteesta


Myllynkivenkuja 1, Vantaa

- Vuonna 2007 valmistunut kolme kerroksinen rakennus, joka on suunniteltu pien elektroniikka tuotantoon ja testaukseen.
- Vuokrattavana toimisto- /tuotantotilaa, joka sopii hyvin esim. elektroniikkatuotantoon tai -huoltoon.
- Modernia erikoistilaa, joka sopii hyvin myös laboratorio käyttöön.
- Tiloissa on ESD-lattiat, iso tavarahissi ja yhteys lastauslaitureille.
- Tilasta yhteys tavarahissille jonka kantavuus on 2500 kg.
- Vuokralaisen käytettävissä on ensimmäisen kerroksen suihkut ja pukuhuoneet sekä lastauslaiturin yhteydessä oleva lastaustila.
- Hyvät liikenneyhteydet niin omalla autolla kuin julkisilla.
- Vantaankosken juna-asema n. 600m päässä.
- Kehärata keskustaan tai lentokentälle ja kaksi bussipysäkkiä aivan talon edessä.
- Pihalla autopaikkoja.

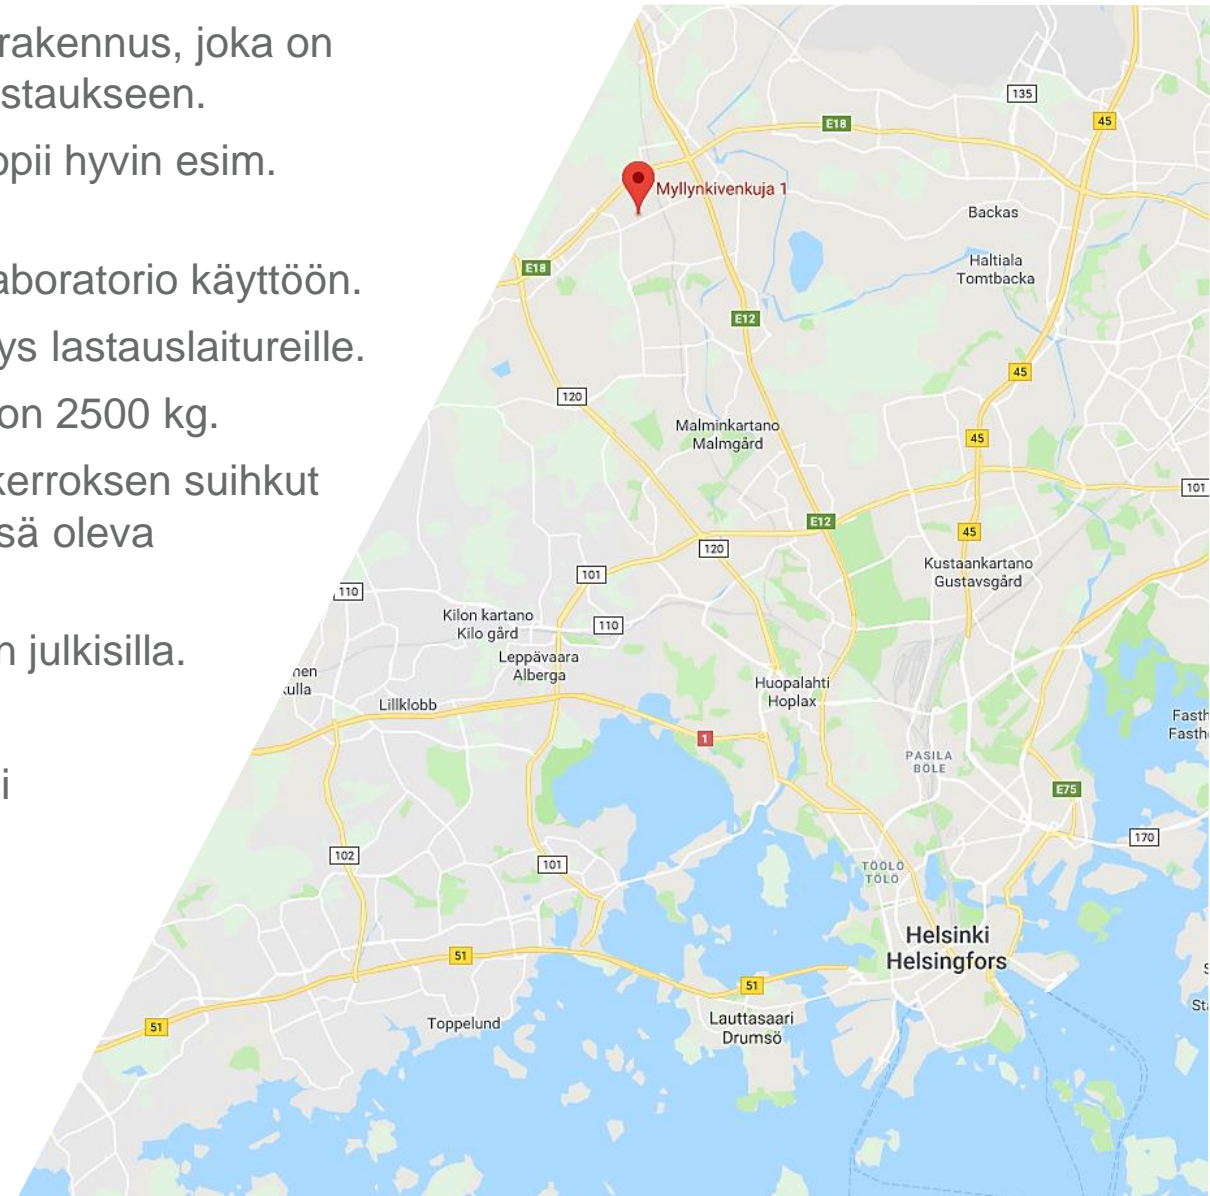

Sijainti – Myllynkivenkuja 1, Vantaa

Martinlaakso, Vantaa

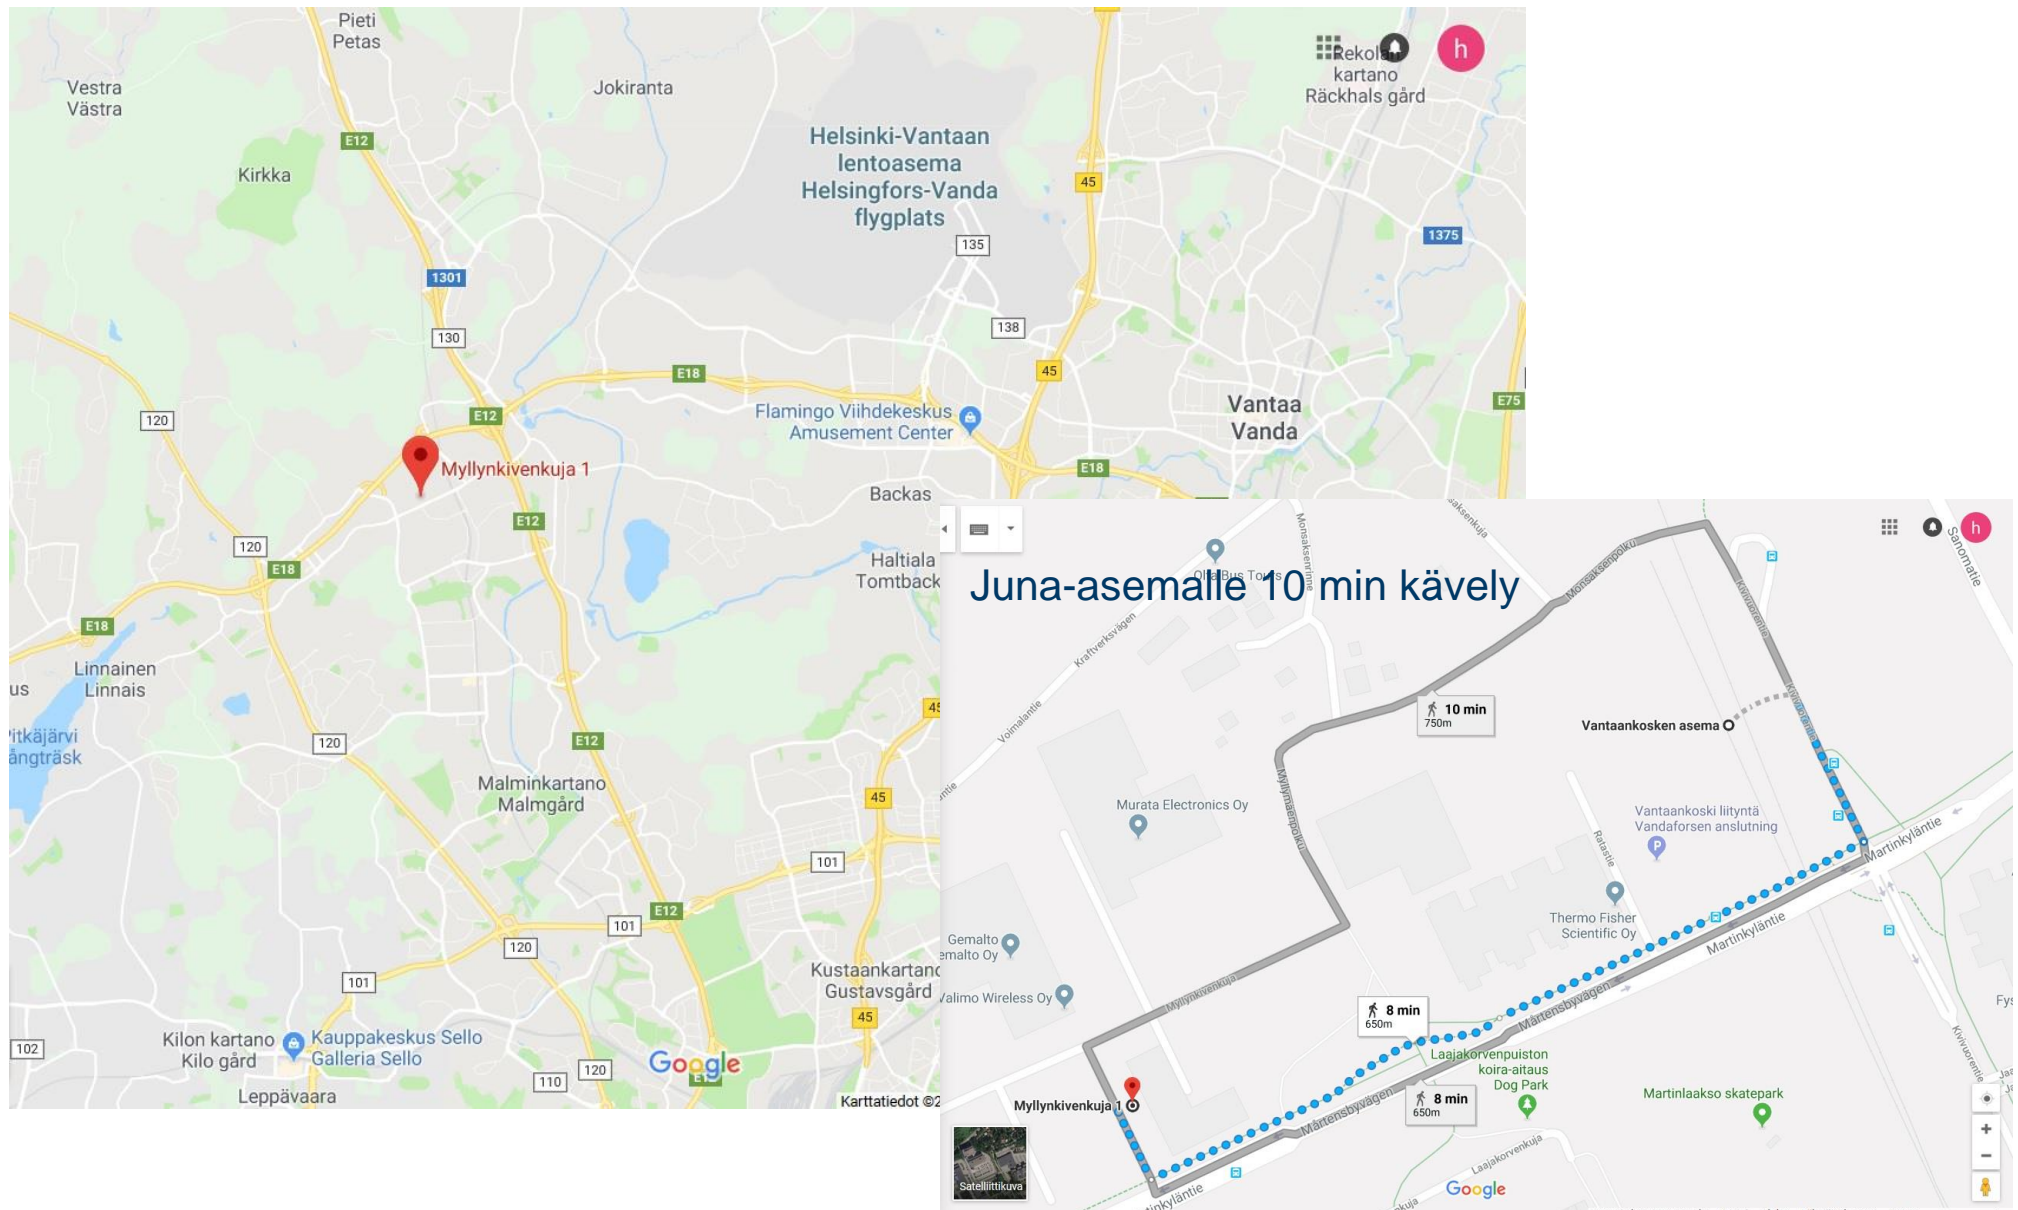

Kuvia tiloista

Mylynkivenkuja 1, Vantaa




Pohjakuva

3. Kerros

Vuokrattava tila

3.krs

864m²

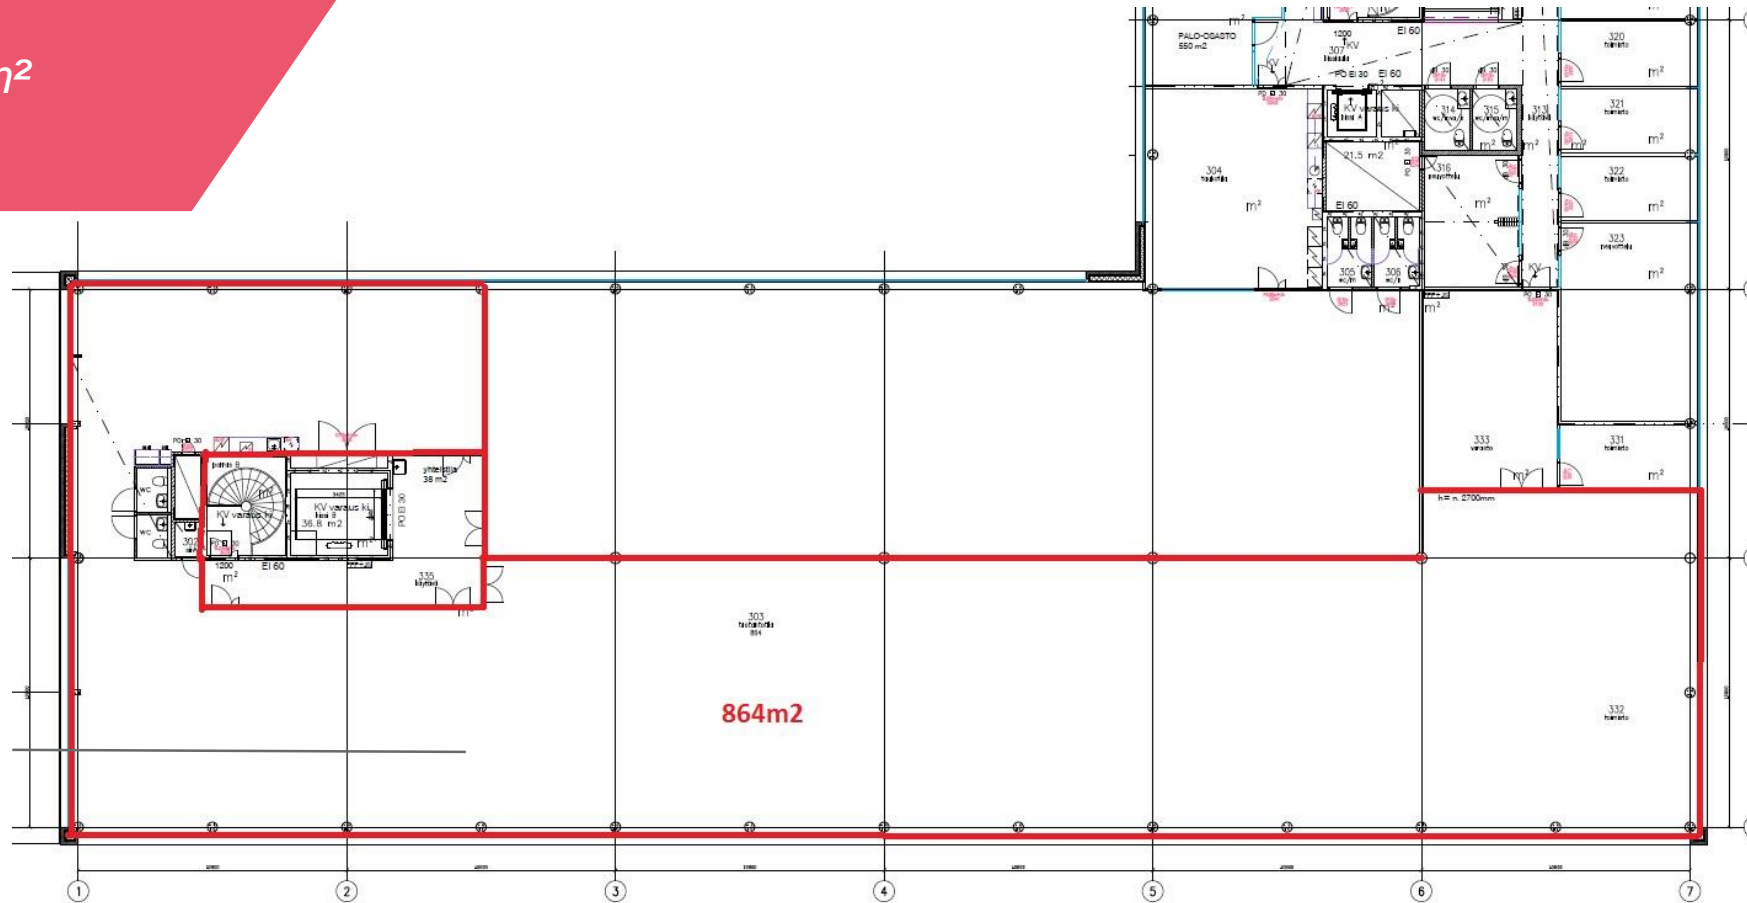

Pohjakuva

2. Kerros


Vuokrattava tila

2.krs

929m²

Jaettavissa

419m² & 417m²

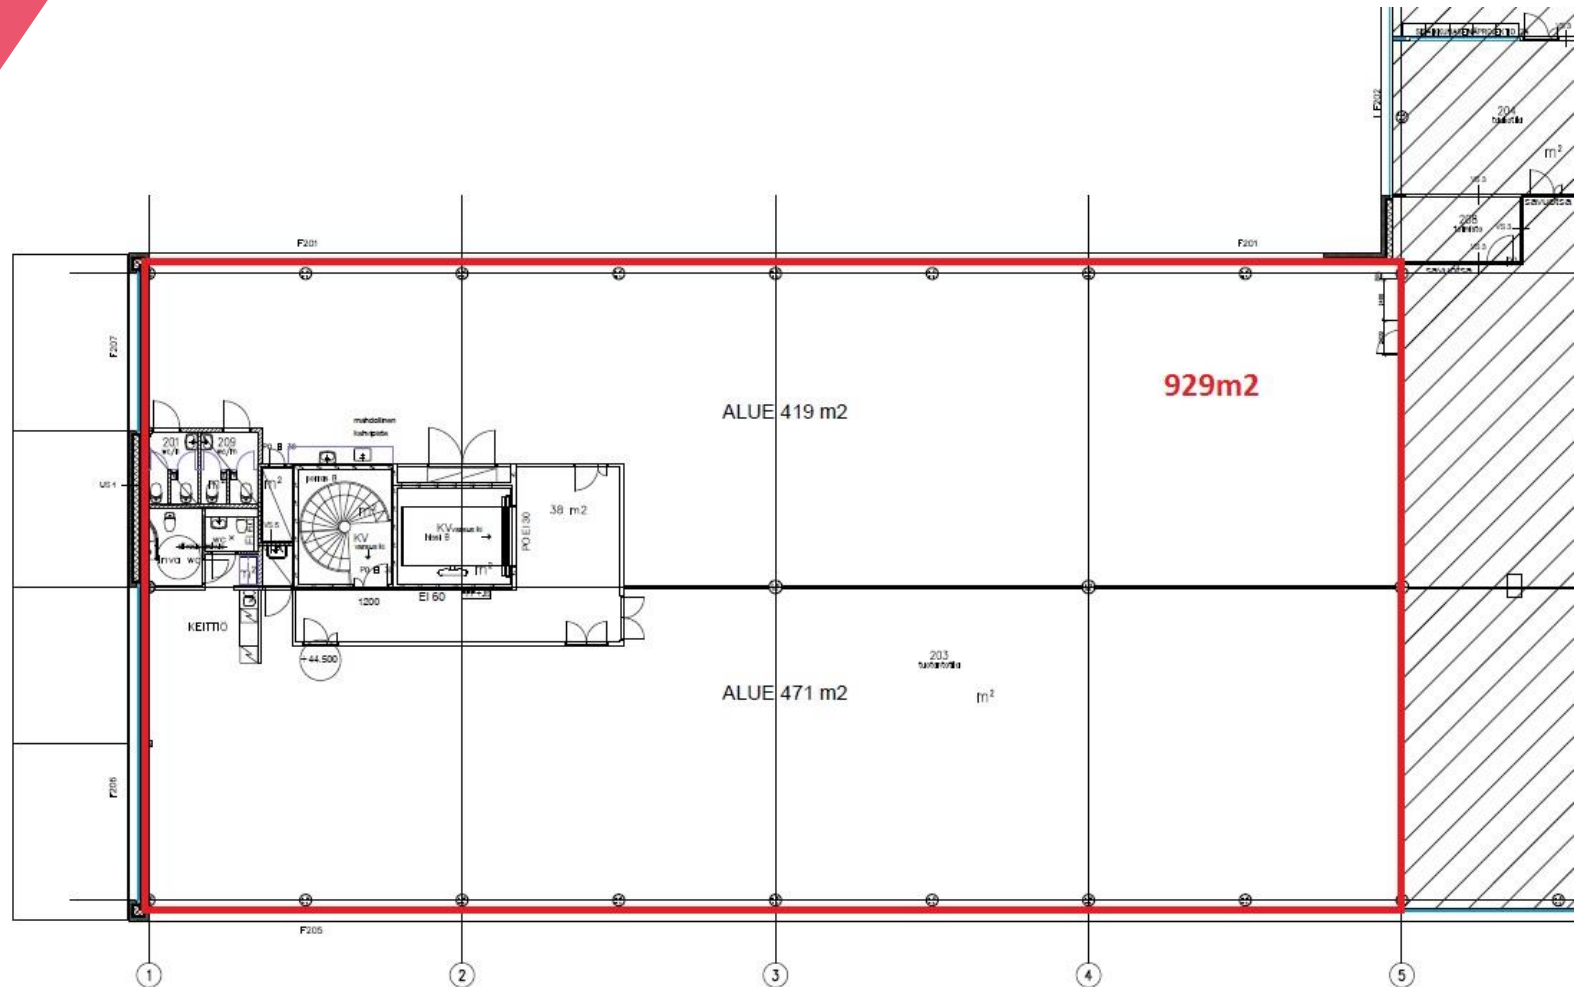


Pohjakuva

1. Kerros

1 kerros
(1/200 A3 100%)

*1. krs käytettävissä:
yhteiskäyttöiset pesu
ja suihkutilat
lastauslaiturit,
lastaustilat ja
tavarahissi*

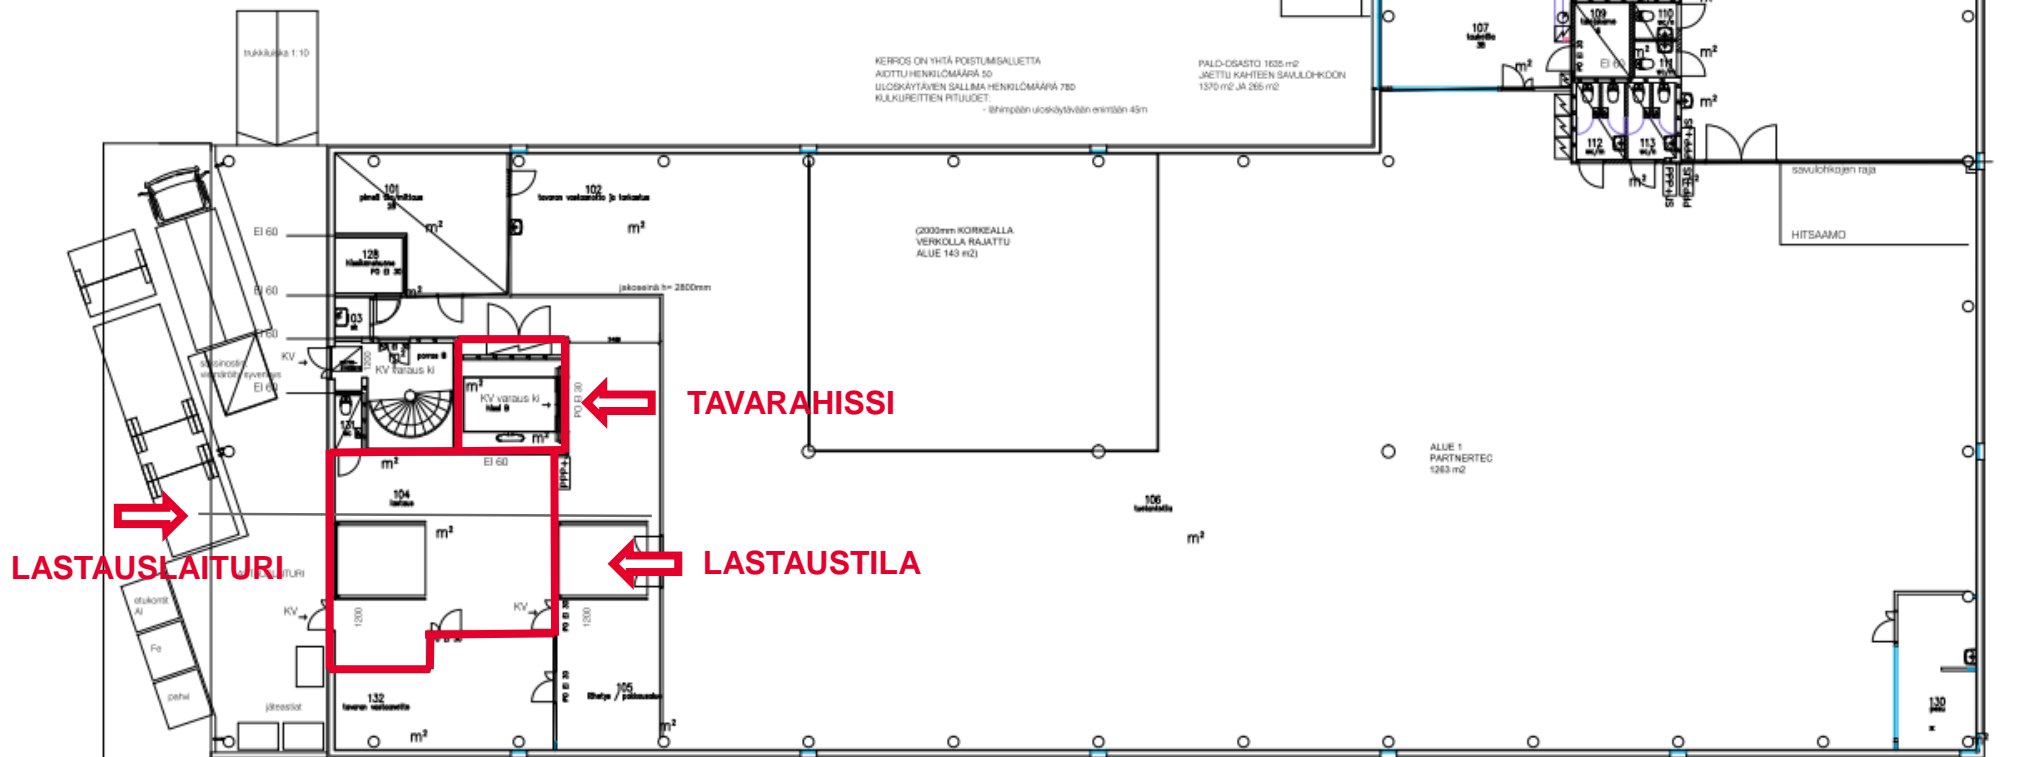

Lisätiedot Ota yhteyttä

Hanna Lamadon

010 836 8425

hanna.lamadon@cushwake.fi

Raul von Denffer

010 836 8401

raul.denffer@cushwake.fi