


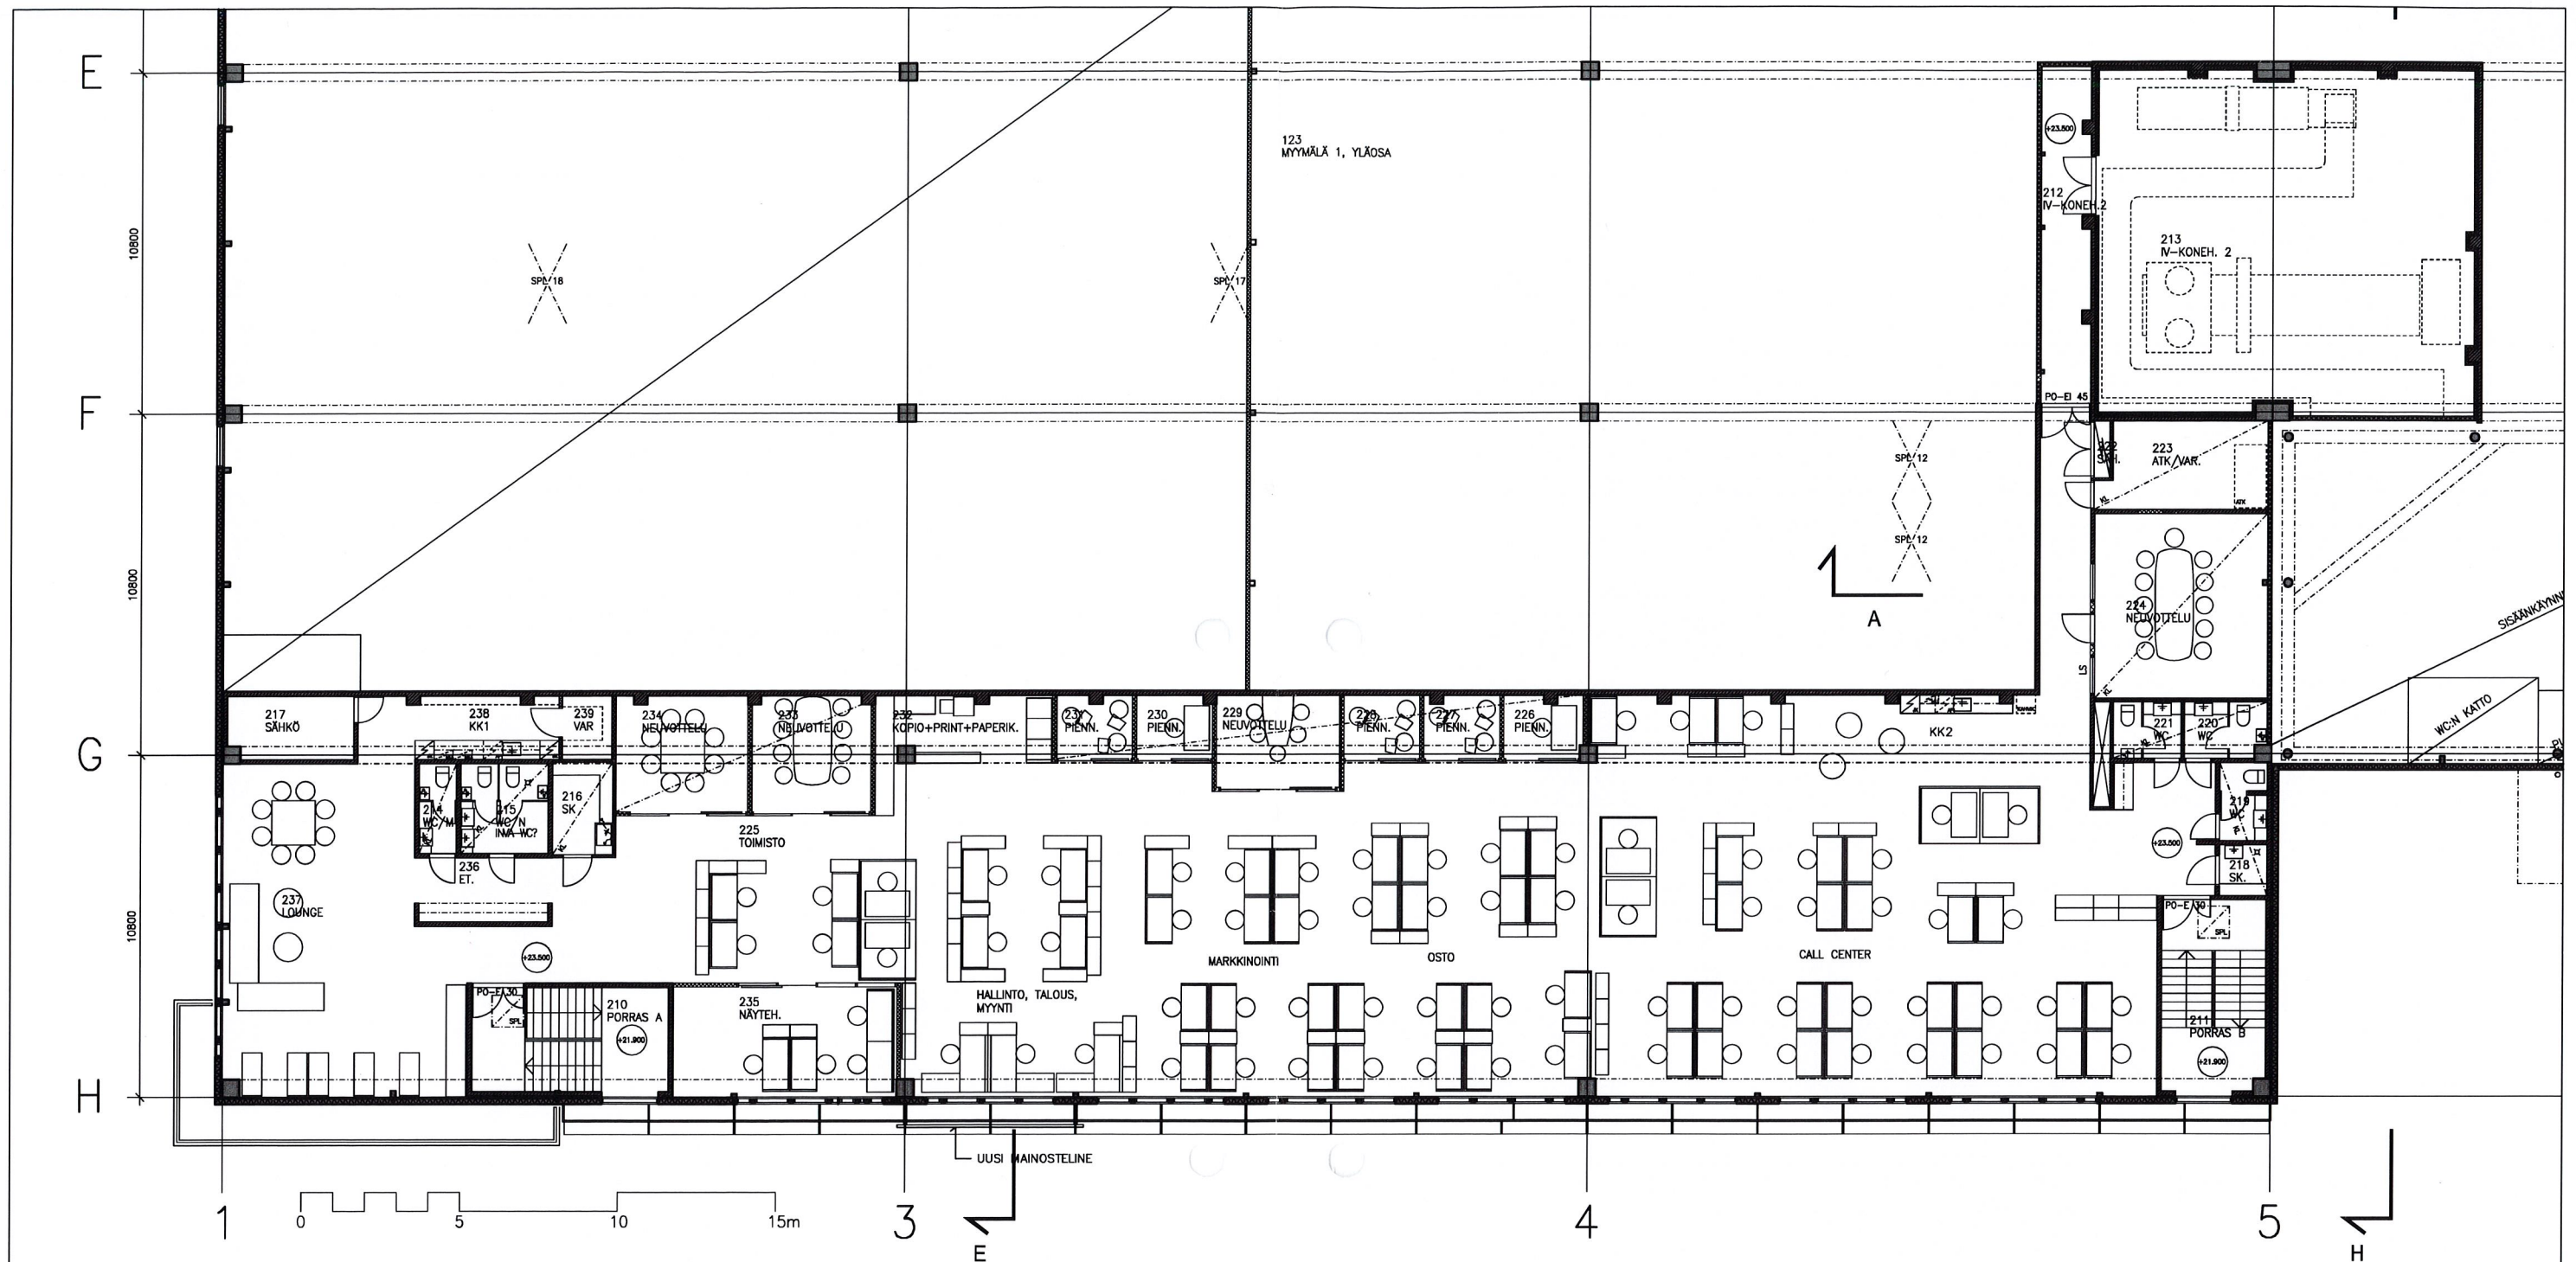

Valimokuja 2, 01510 Vantaa

2. KERROS, TOIMISTO
LUONNOS (KINNARPSIN POHJALTA)

1:200

L407a



ARKKITEHTITOIMISTO SAANILAHTI & VOPIO OY
Vanha Turun maantie 9C 31 00320 Helsinki
toimisto@ark-sv.fi puh (09) 62 88 22
mob 040 547 3436

25.8.2016

Valimo_2krs_Sisustus1.dwg