


KIINTEISTÖ OY SÖRNÄISTEN RANTATIE 31

4. KERROS

1 KOKOONTUMISHUONEISTO, HUONEISTOALA 606 m²

NÄYTTÄMÖN YLÄOSA 52 m²

2 PORRASHUONETTA, HUONEISTOALAT 15 JA 19 m²

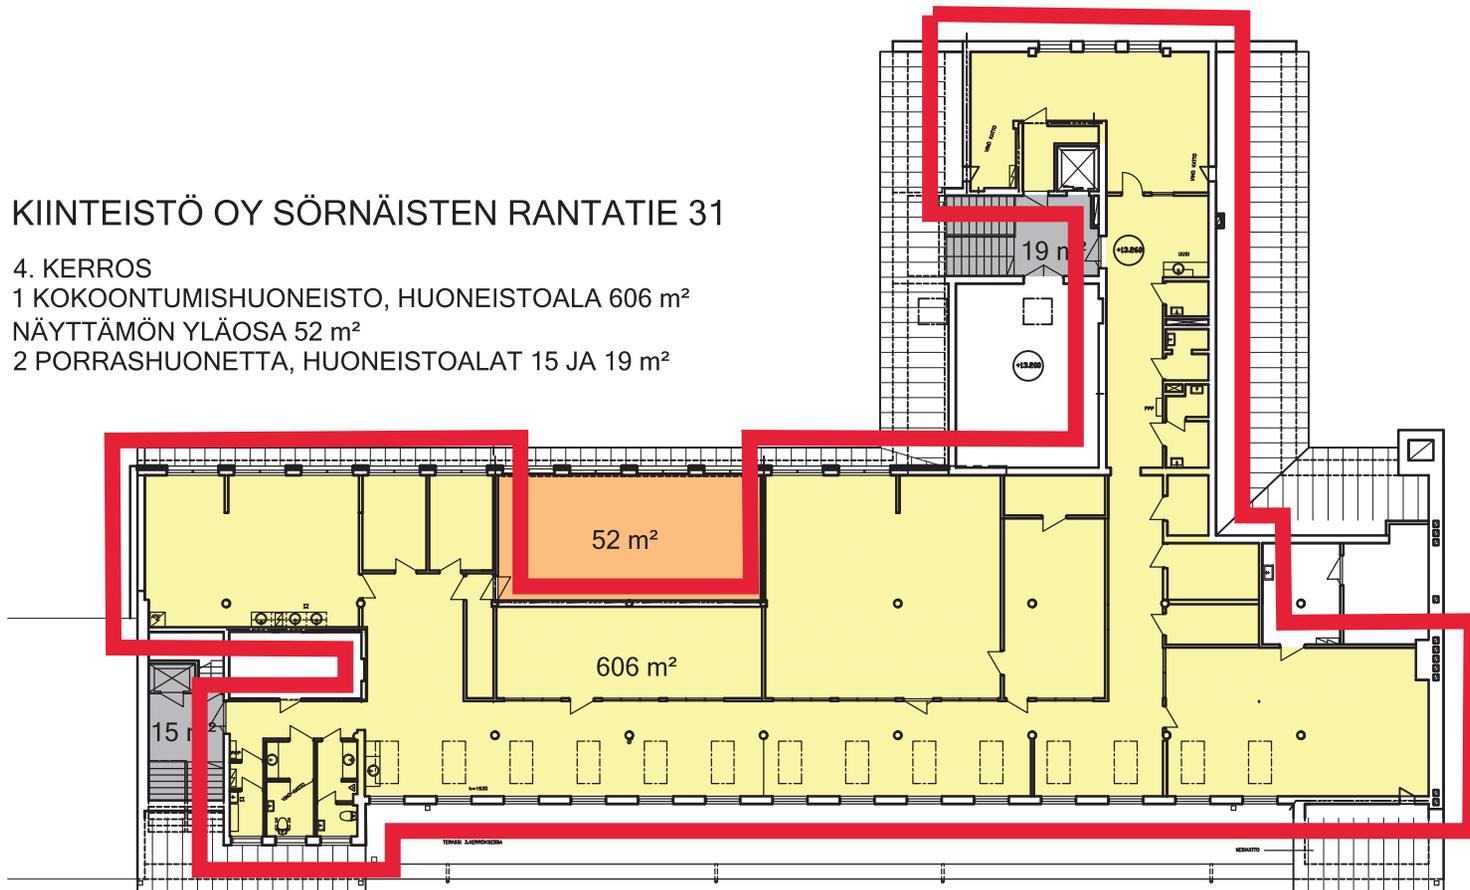

PINTA-ALAT OVAT PIIRUSTUKSESTA MITATTUJA