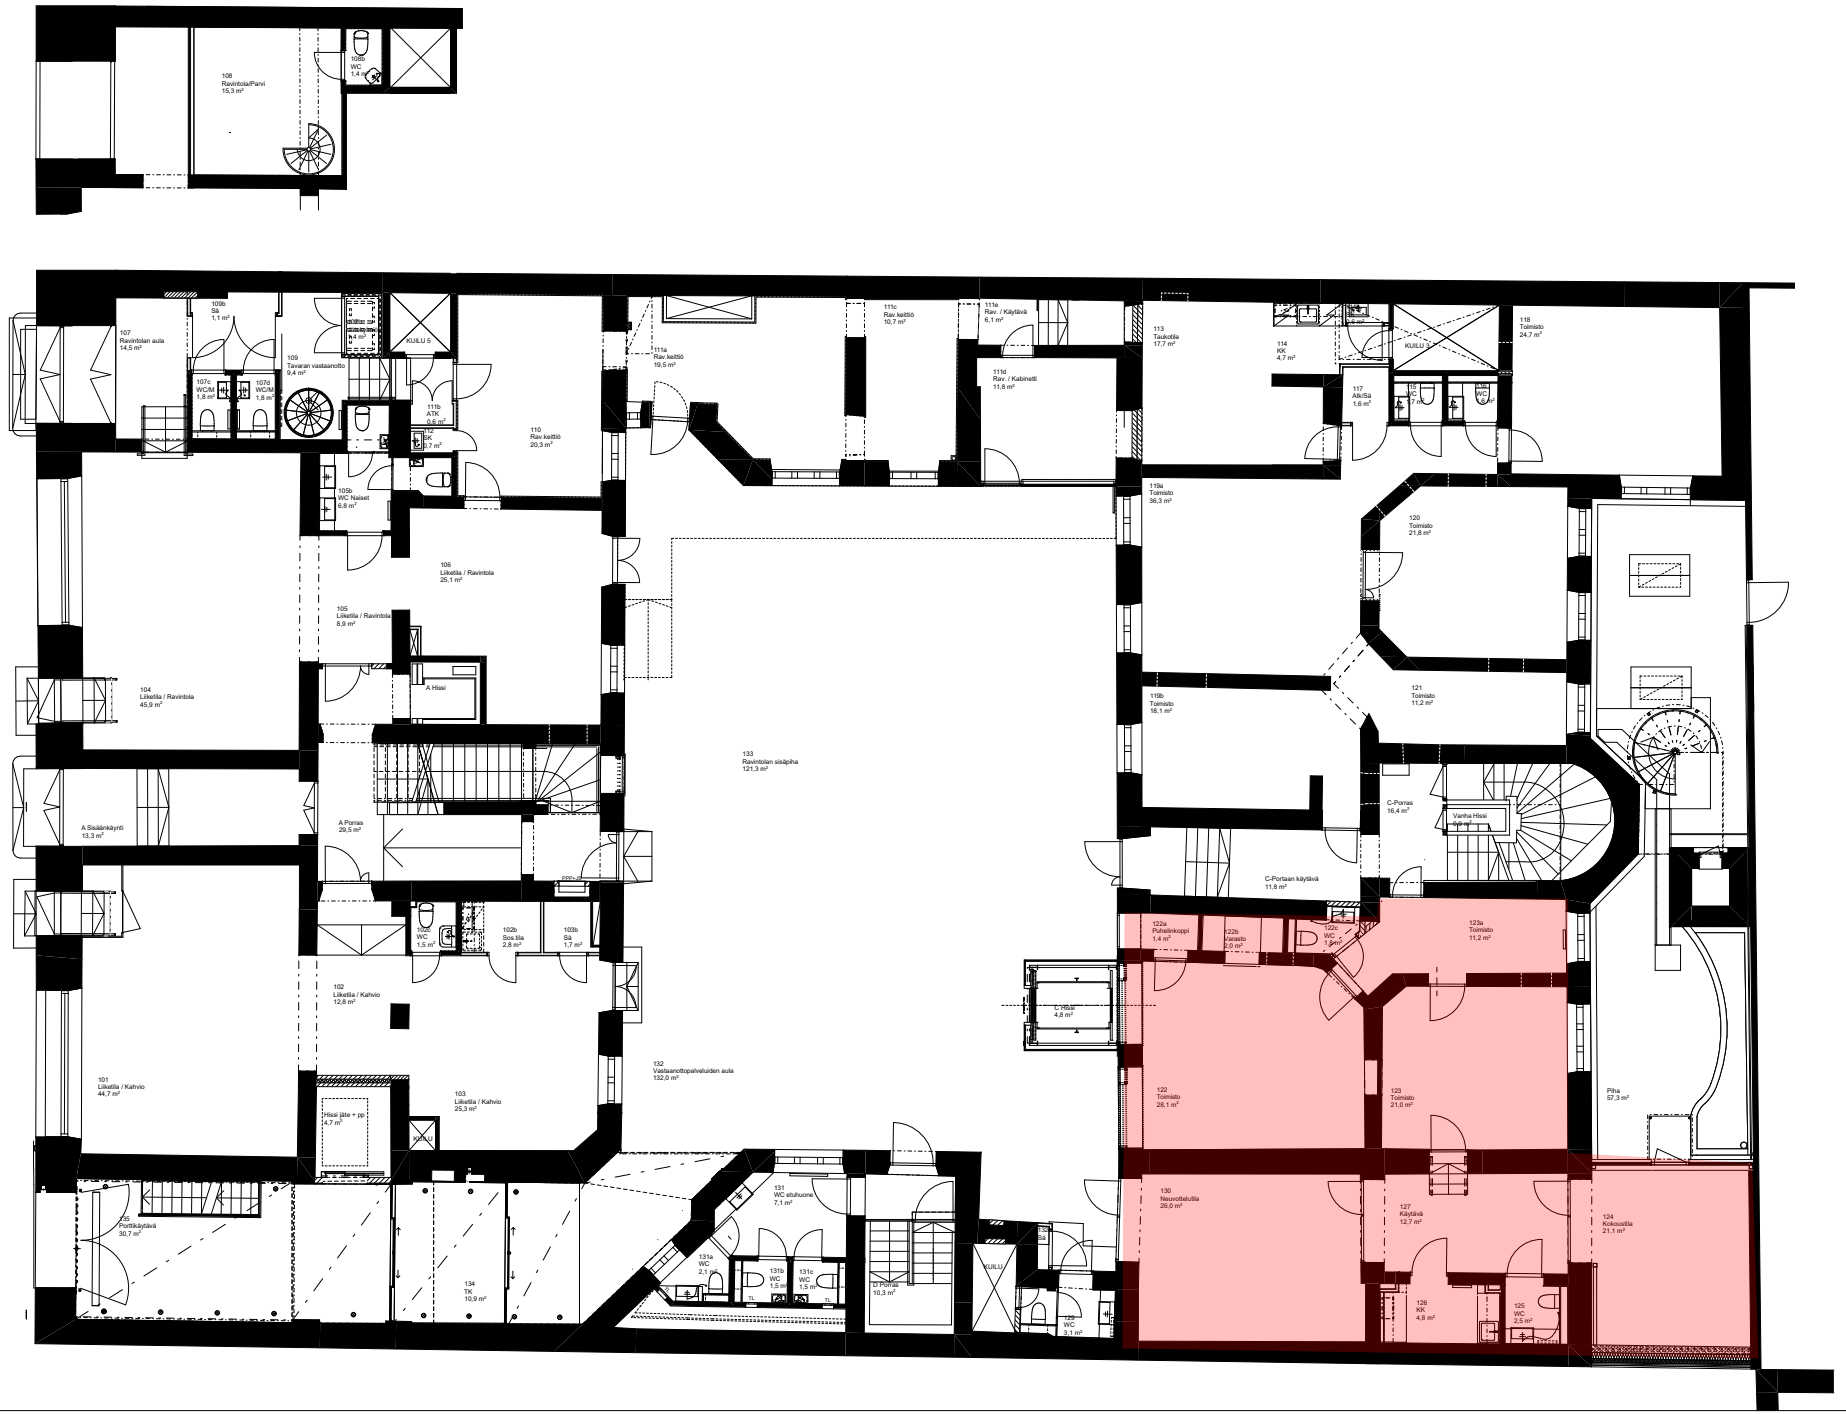


ARRAK ARKKITEHDIT OY
Pursimiehenkatu 6 C 5 Krs 00150 Helsinki 09- 6226790 nimi.sukunimi@arrak.com

1. kerros
KOy Helsingin Kasarmikatu 25

1:200