
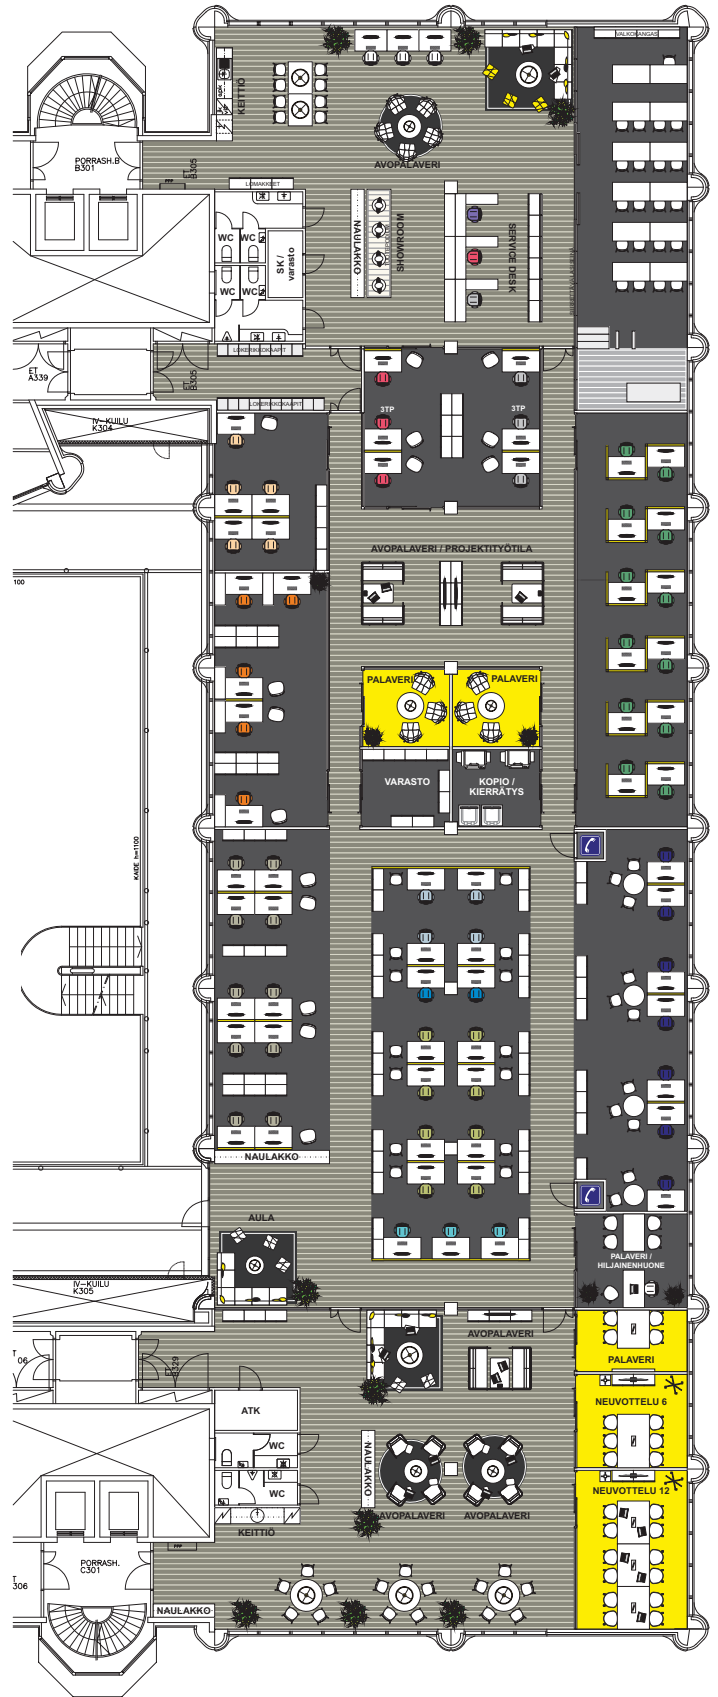
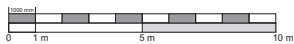


TILANKÄYTTÖLUONNOS 65TP

TYÖPISTEET AVOTYÖTILASSA	37 KPL
TYÖPISTEET SULJETUISSA TYÖTILOISSA	28 KPL
NEUVOTTELUHUONE 12HLÖ	1 KPL
NEUVOTTELUHUONE 6HLÖ	1 KPL
PALAUVERI HUONE 3-4HLÖ	3 KPL
PALAUVERI / HILJAINEN HUONE	1 KPL
PUHELINKOPPI	2 KPL
AVOPALAUVERIPISTE	6 KPL
KEITTIÖ	2 KPL
TAUKOTILA	2 KPL
SHOWROOM	1 KPL
AULA	1 KPL
VARASTO	1 KPL
KOPIO / KIERRÄTYS	1 KPL
SK / VARASTO	1 KPL
WC	6 KPL

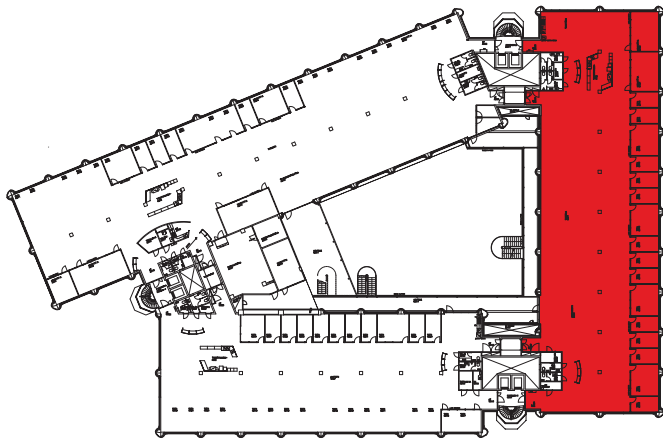

KOHDE	PIIRUSTUKSEN SISÄLTÖ:	MITTAKAAVA
VALIMOTIE 21, 00380 HELSINKI	TILANKÄYTTÖLUONNOS 6.KRS	1 : 100 (A1)
	Versio 1	
	PÄIVÄMÄÄRÄ	PIIRUSTUSNUMERO
	15.06.2018	
	SUUNNITTELIJA	
	AA / AB	PERCO