




Pääsisäänkäynti 1. krs

Yrjönkatu

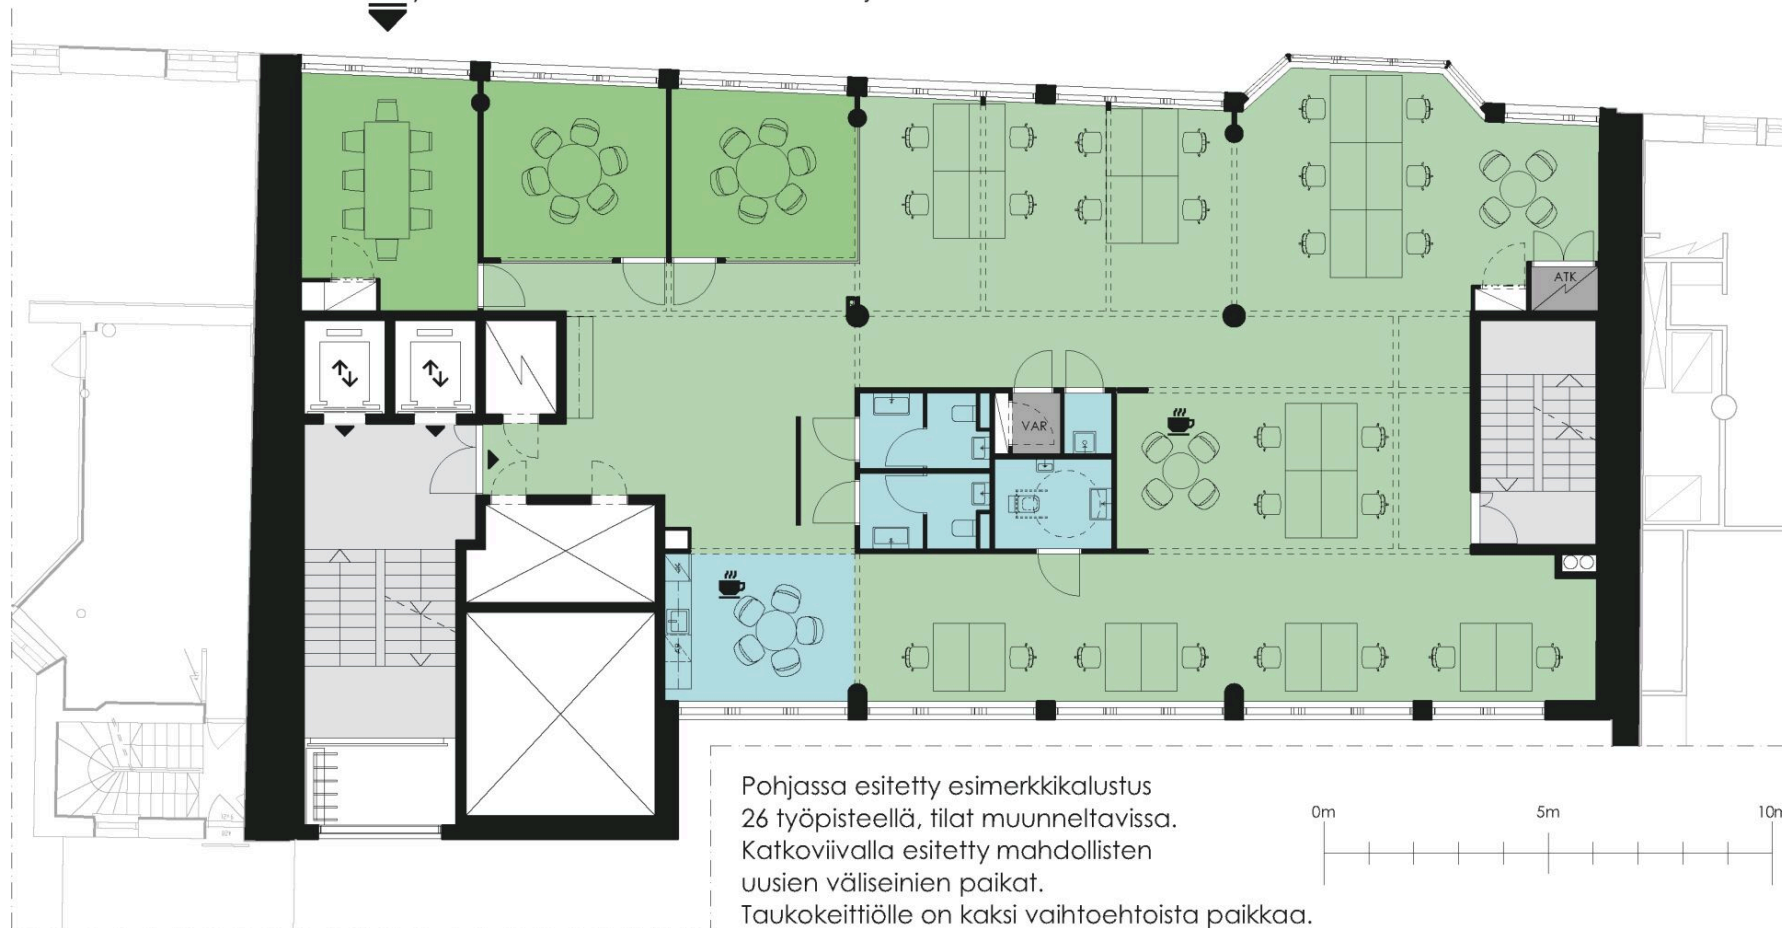

Yrjönkatu 29, 00100 Helsinki

TOIMISTOTILA / 3. KERROS / 313 m²