


2.3.2020 TULOSTE

KOSAKYLÄ 3 Puistoka	KORTTELITILA 48	TONTTINRO: 3	RAKENNUSLUPATUNNUS
RAKENNUSLOMPPENPIDE			RAKENNUSLUPANUMERI
TAALAJAN NIMI TREVIAN ASSET MANAGEMENT OY	TAALAJAN OSOITE Pohjoisesplanadi 35a A, 00100 Helsinki	KOHTEEN NIMI KOY JYVÄSKYLÄN KOLMIKULMA	DOKUMENTIN LAJI AJANTASAPIRUSTUS
TAALAJAN OSOITE Pohjoisesplanadi 35a A, 00100 Helsinki	KOHTEEN OSOITE Puistokatu 2, 40100 Jyväskylä	DOKUMENTIN SISÄLTÖ POHJAPIIRUSTUS 2. KERROS	JUKKSEVA No
RAKENNUSKONSULTIT INMECO OY	SUUNNITTELIJA Matti Kivimäki	PIIRITÄJÄ	MITTAKAAVA 1:200
RAKENNUSKONSULTIT	PIIRITÄJÄ	DOKUMENTTINUMERO	PÄIVÄYS
RAKENNUSKONSULTIT	PIIRITÄJÄ	DOKUMENTTINUMERO	REVISIO

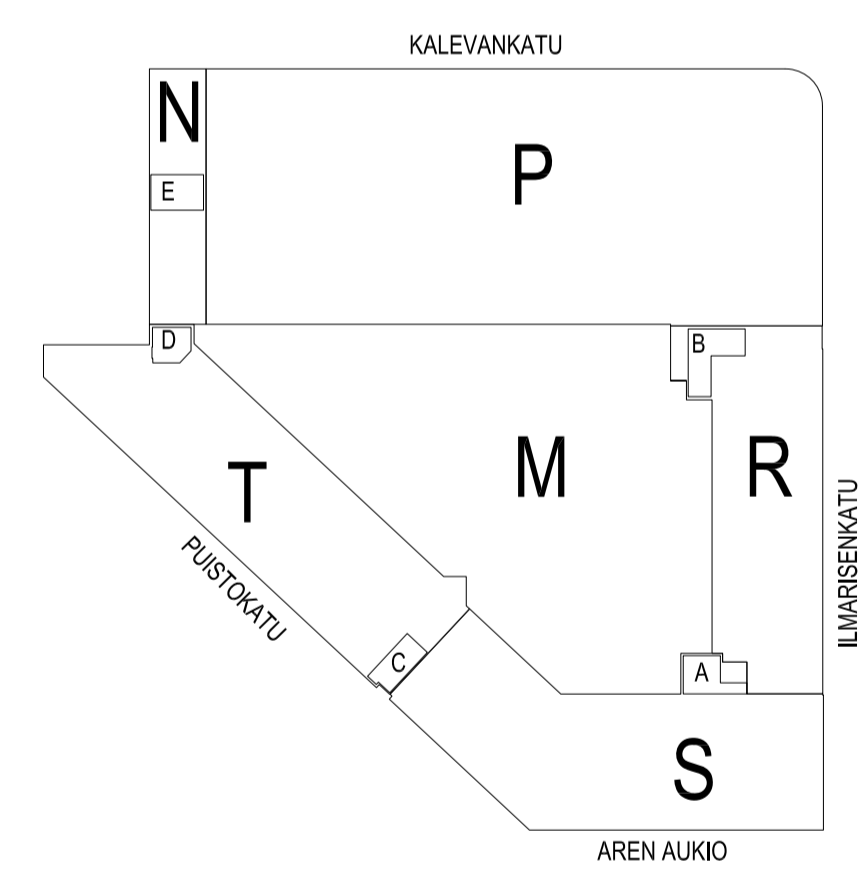

PALO-OSASTO  
LIIKEHUONEISTOJA  
TOKSI 2. KRS. SAMMA PALOALUEITA 1. KRS LIIKEHUONEISTOJEN E JA  
F KAISSA  
POISTUMISTIE  
TARVE 5 KAISTAA  
ON  
PORRAS T 3 KAISTAA  
PORRAS U 2 KAISTAA  
PYSÄKÖINTIALUE 19 KAISTAA  
PORRAS E 2 KAISTAA