
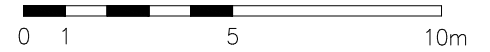


Tilanne 12.01.2021
Huoneistot
Tyynenmerenkatu 9
(4.KERROS)

□ HSTO_401 (658.50 m²)

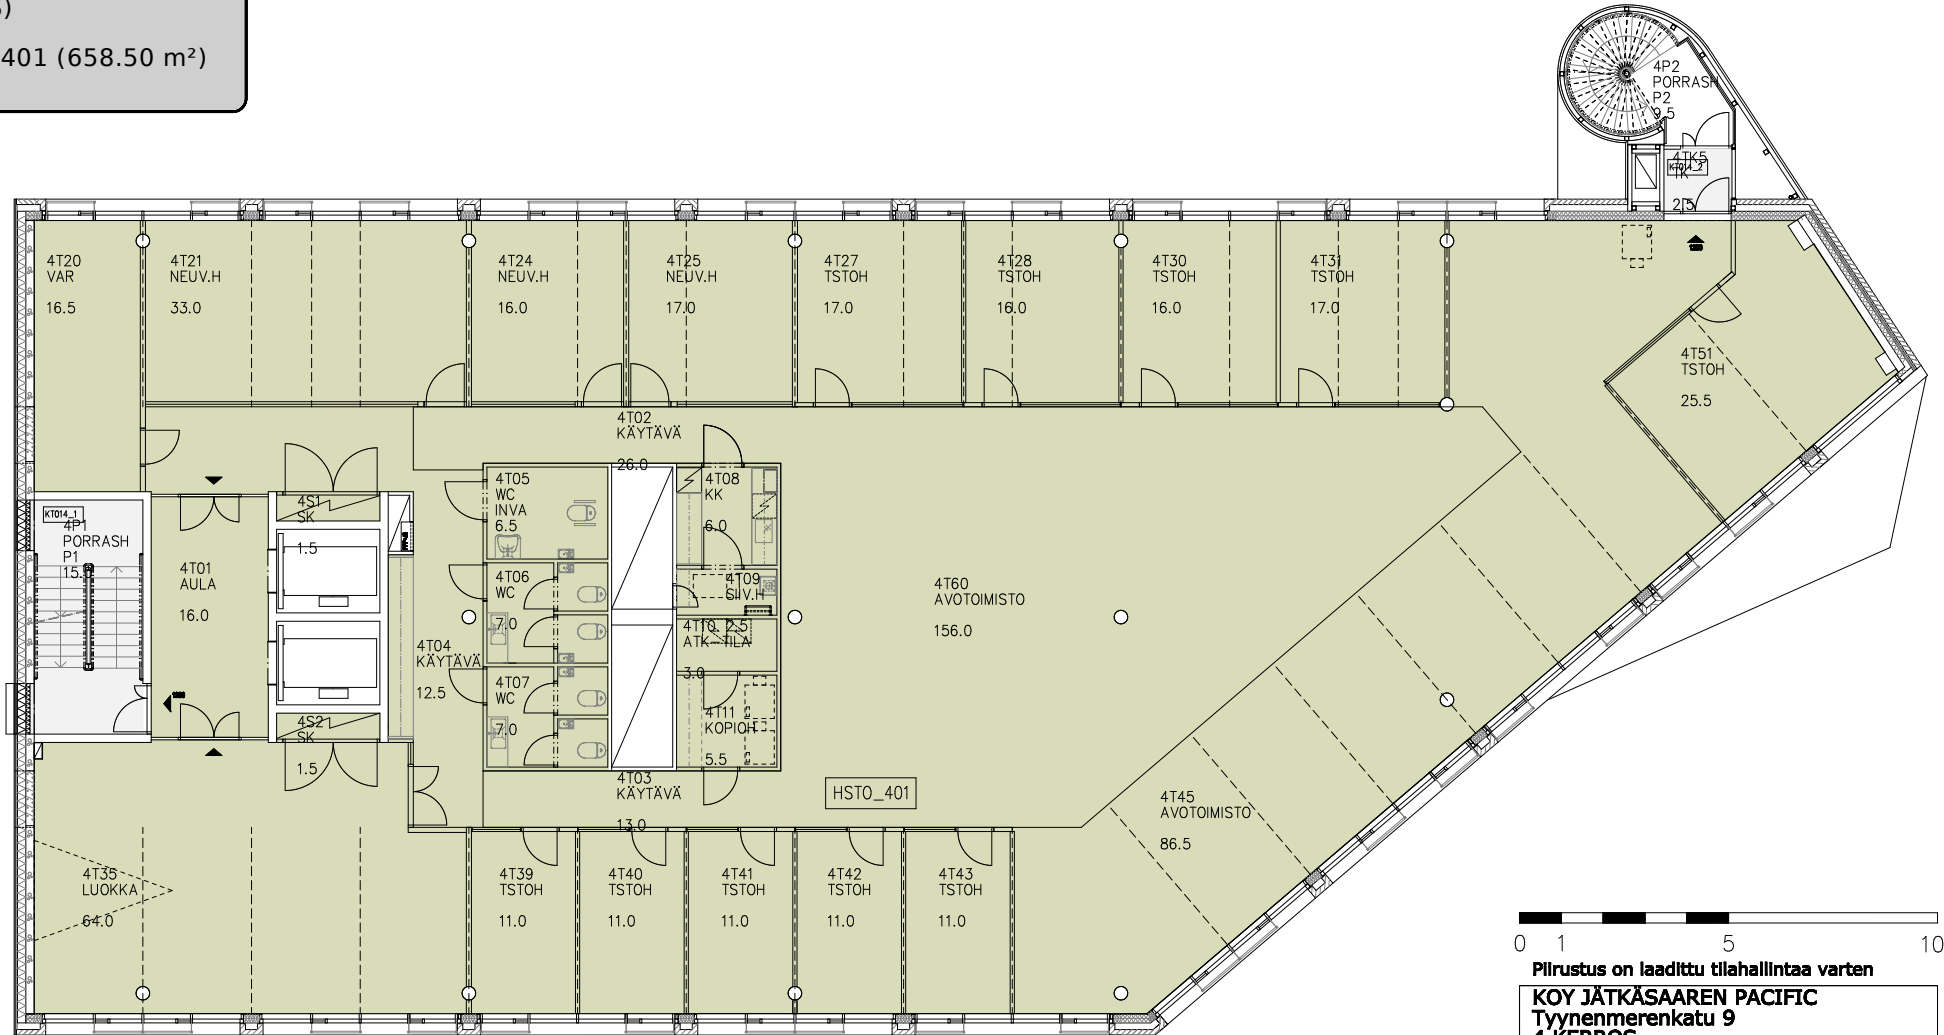

Piirustus on laadittu tilahallintaa varten

KOY JÄTKÄSAAREN PACIFIC
Tyynenmerenkatu 9
4.KERROS

Julkaisu 07.08.2019 RambollFM / Nva

RAMBOLL Ramboll Finland Oy
Isäntäkatu 3, 02600 Espoo
020 755 611