




KIVIPARINTIE

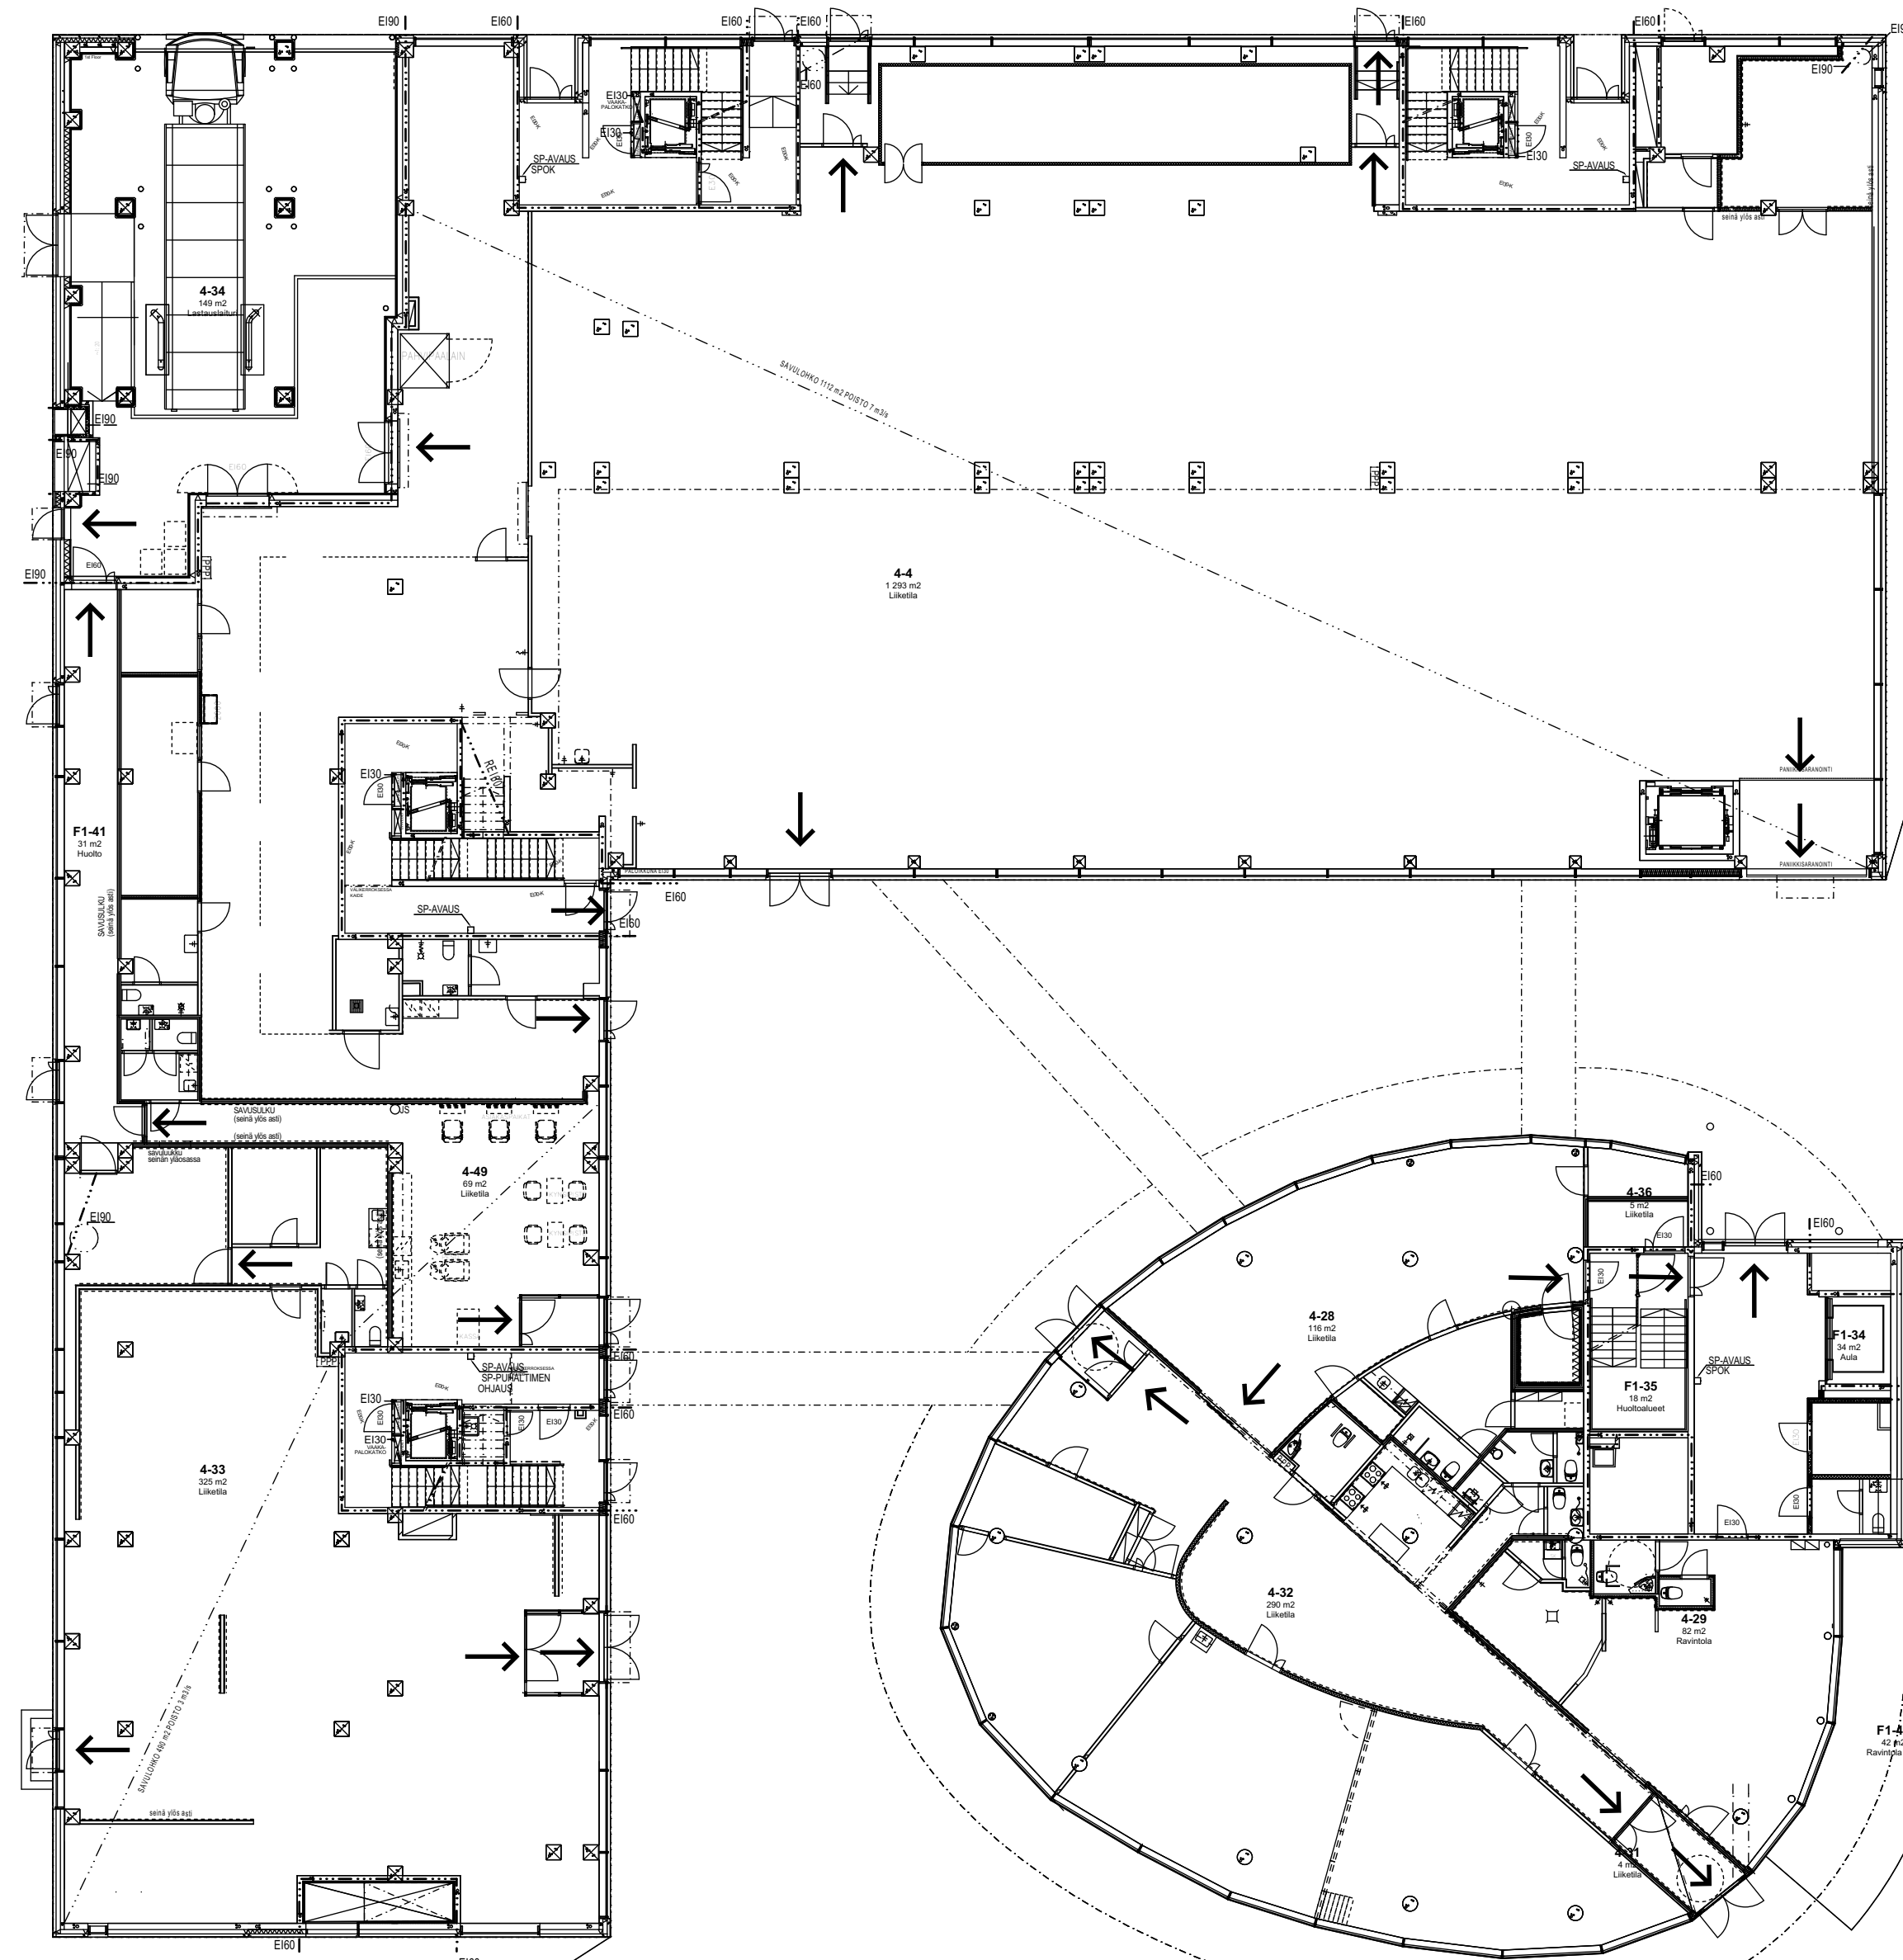



MYLLYPIHA

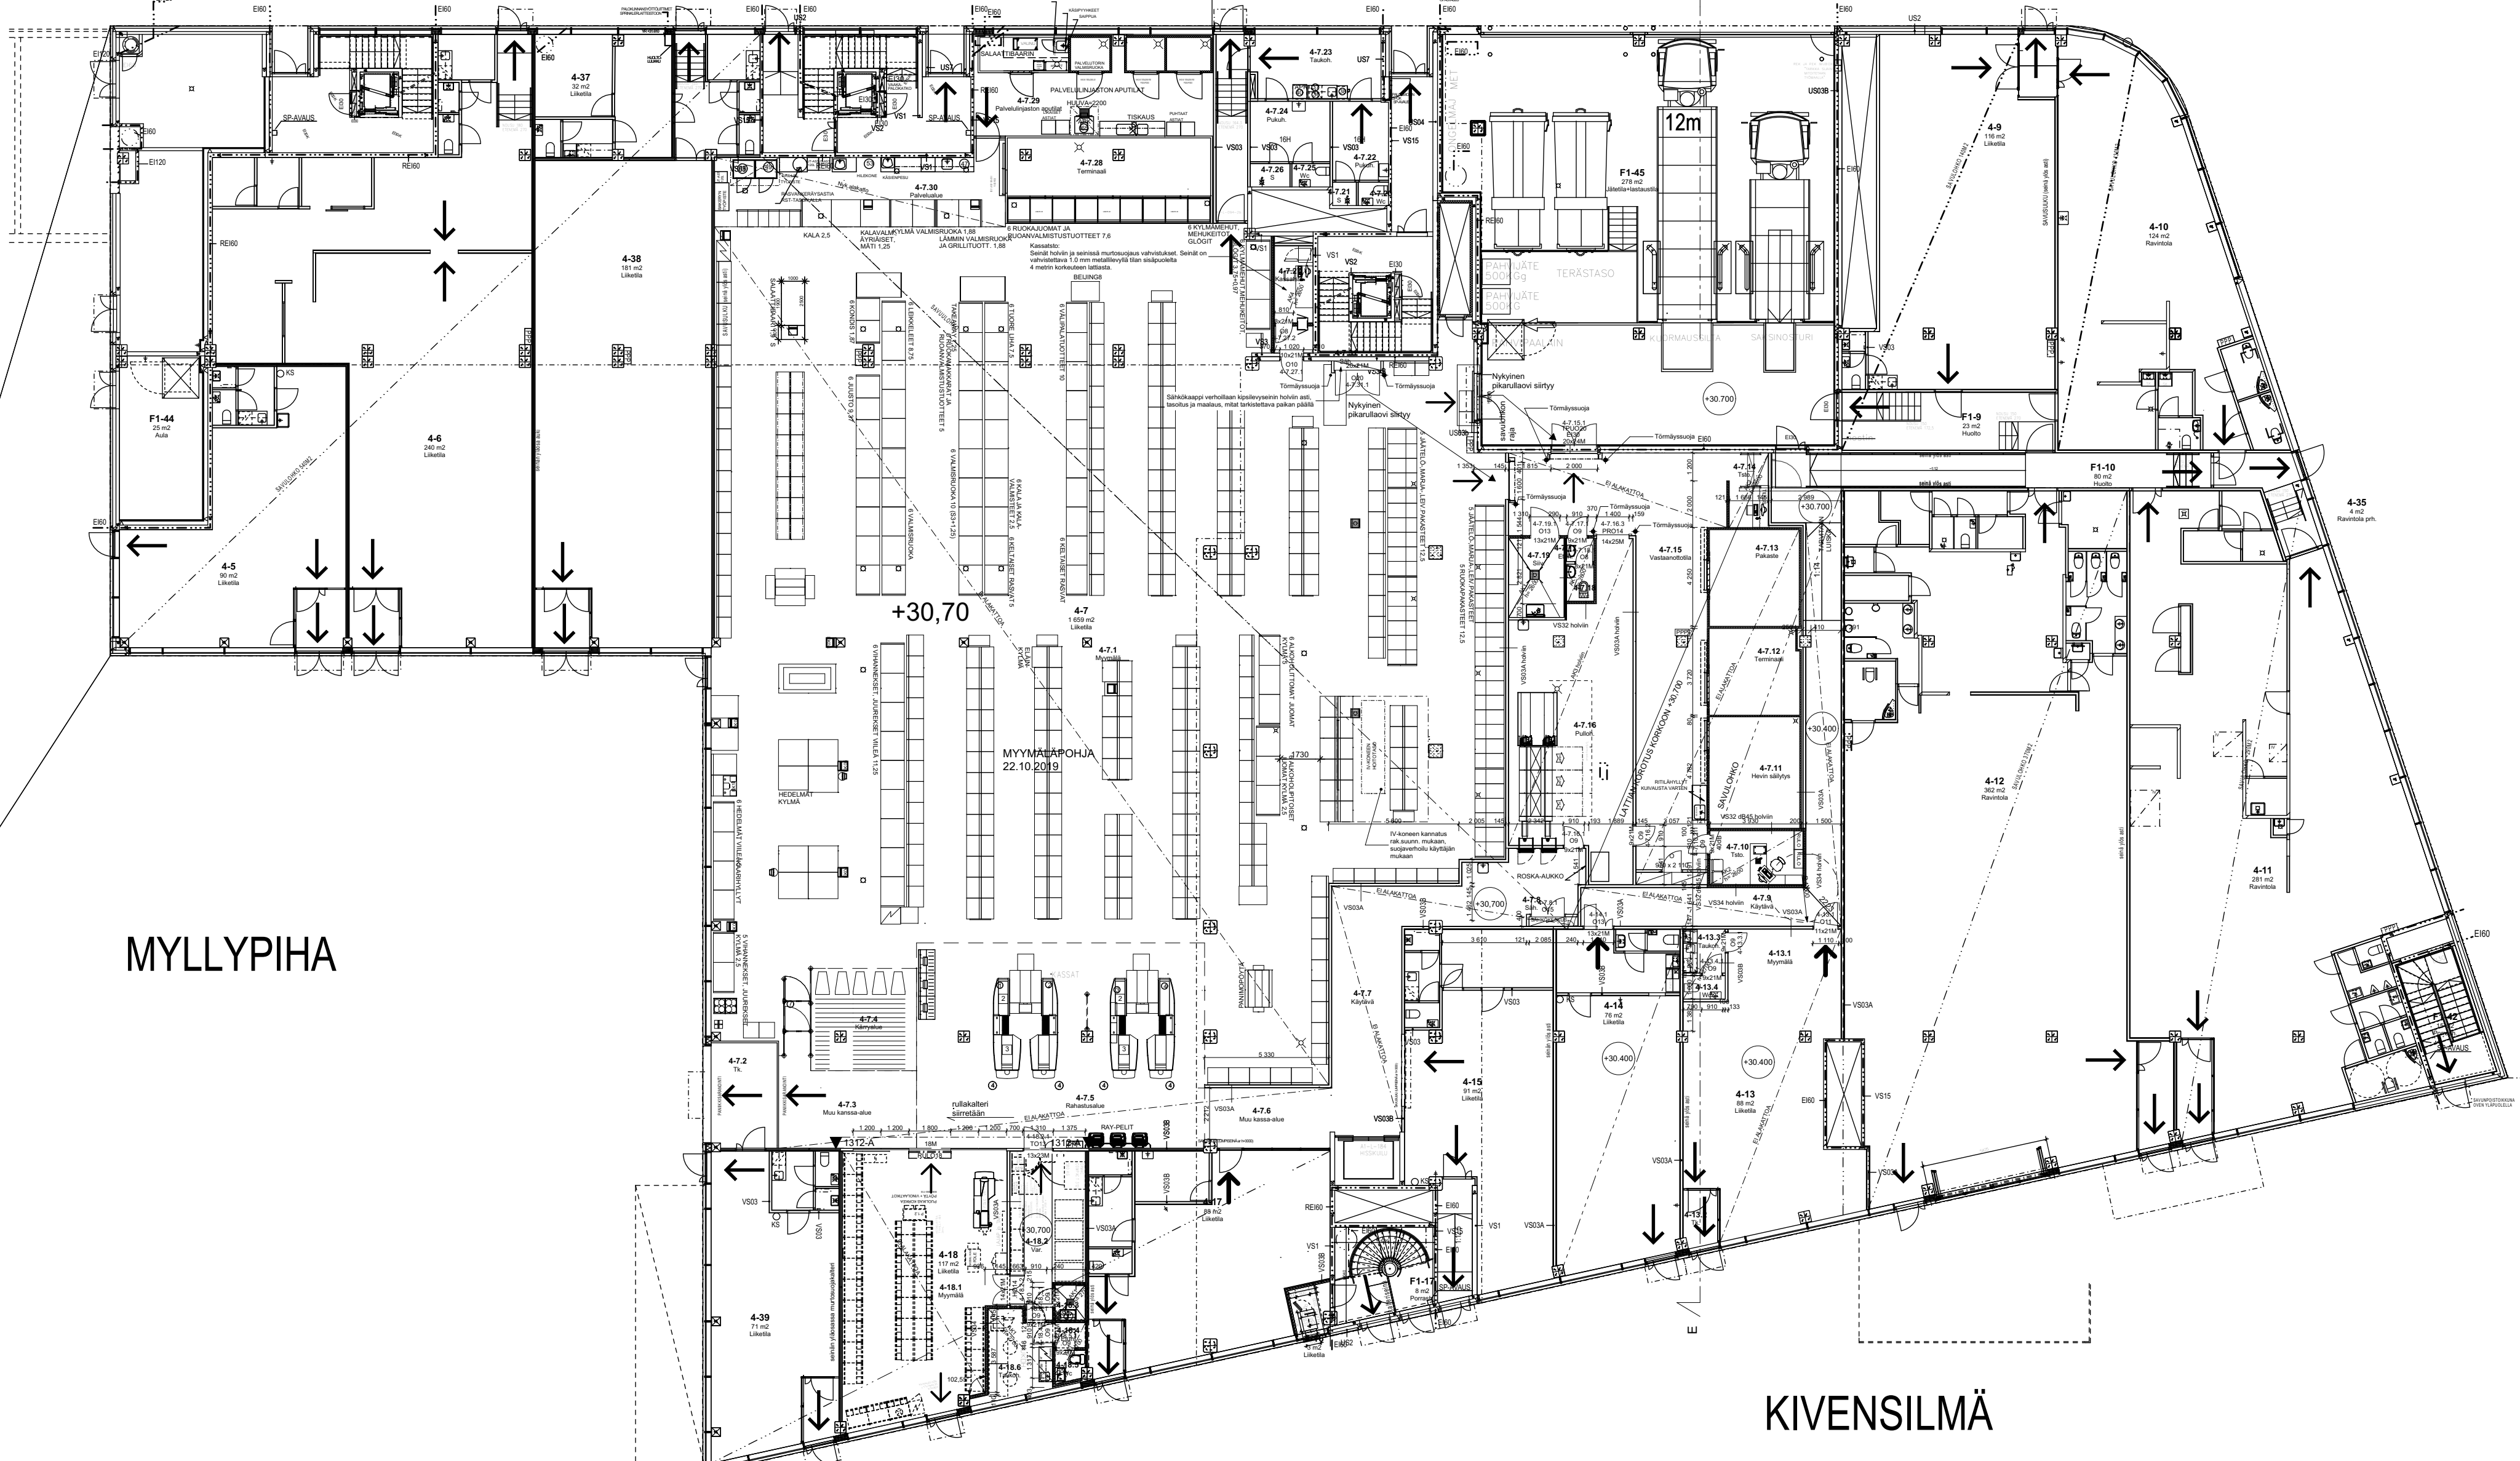

KIVENSILMÄ

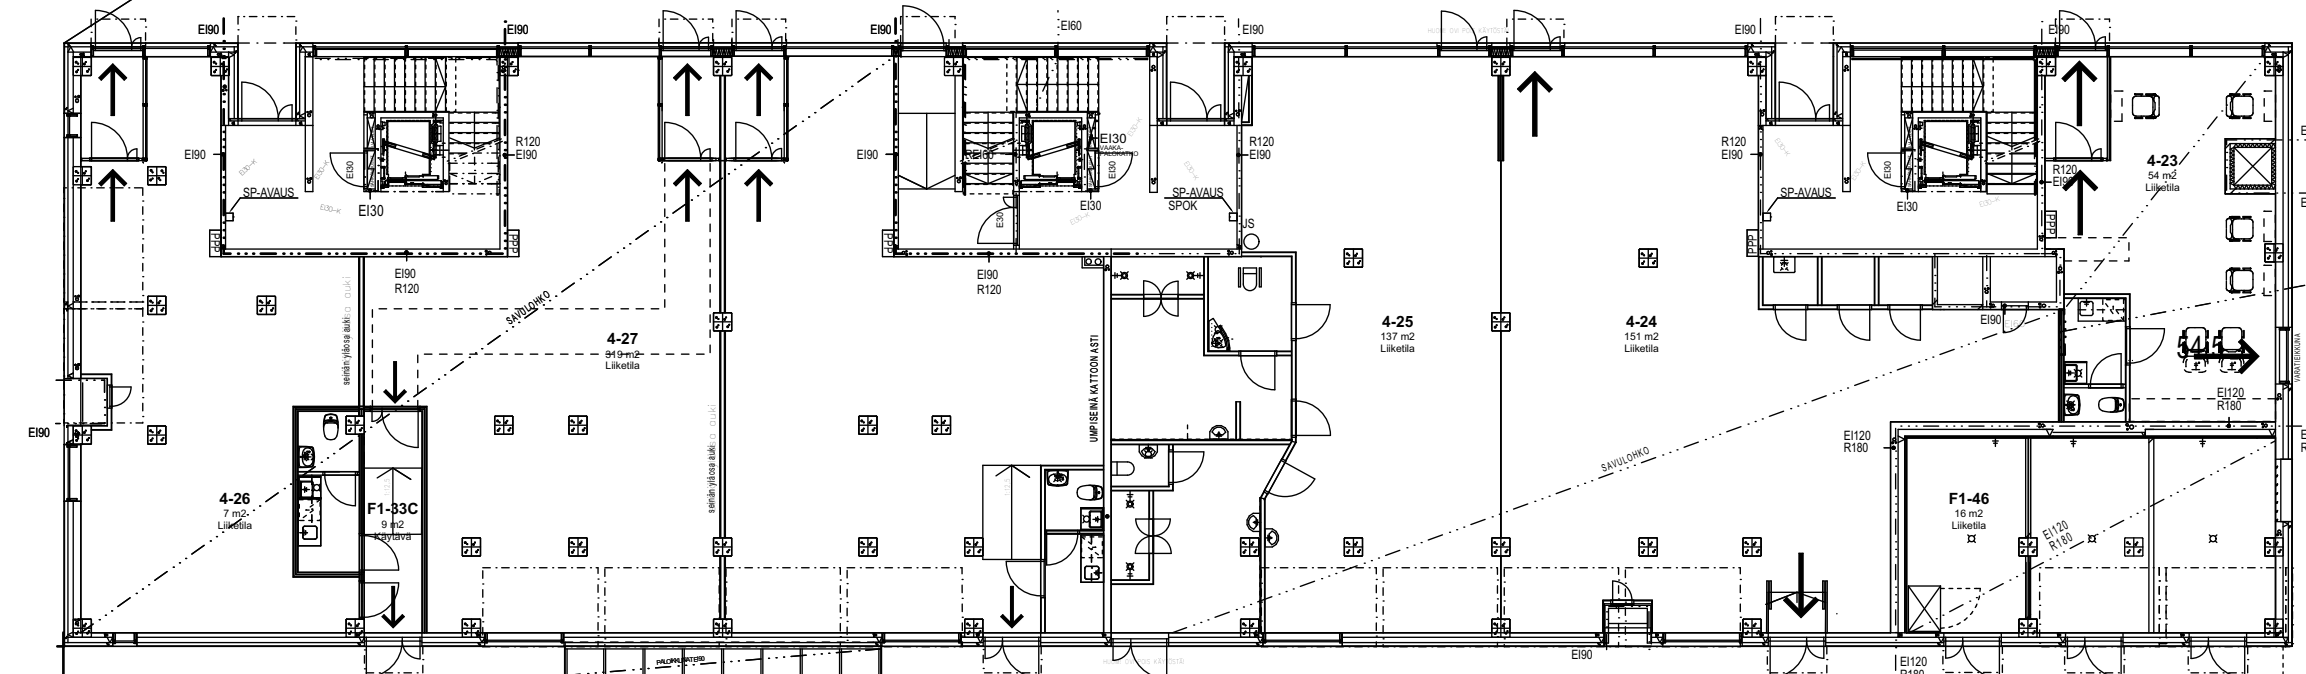

ORPAANPORRAS

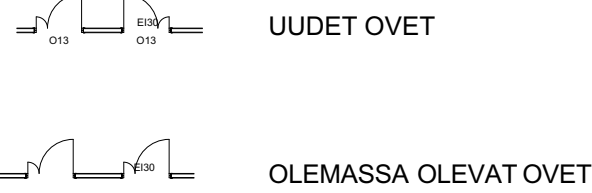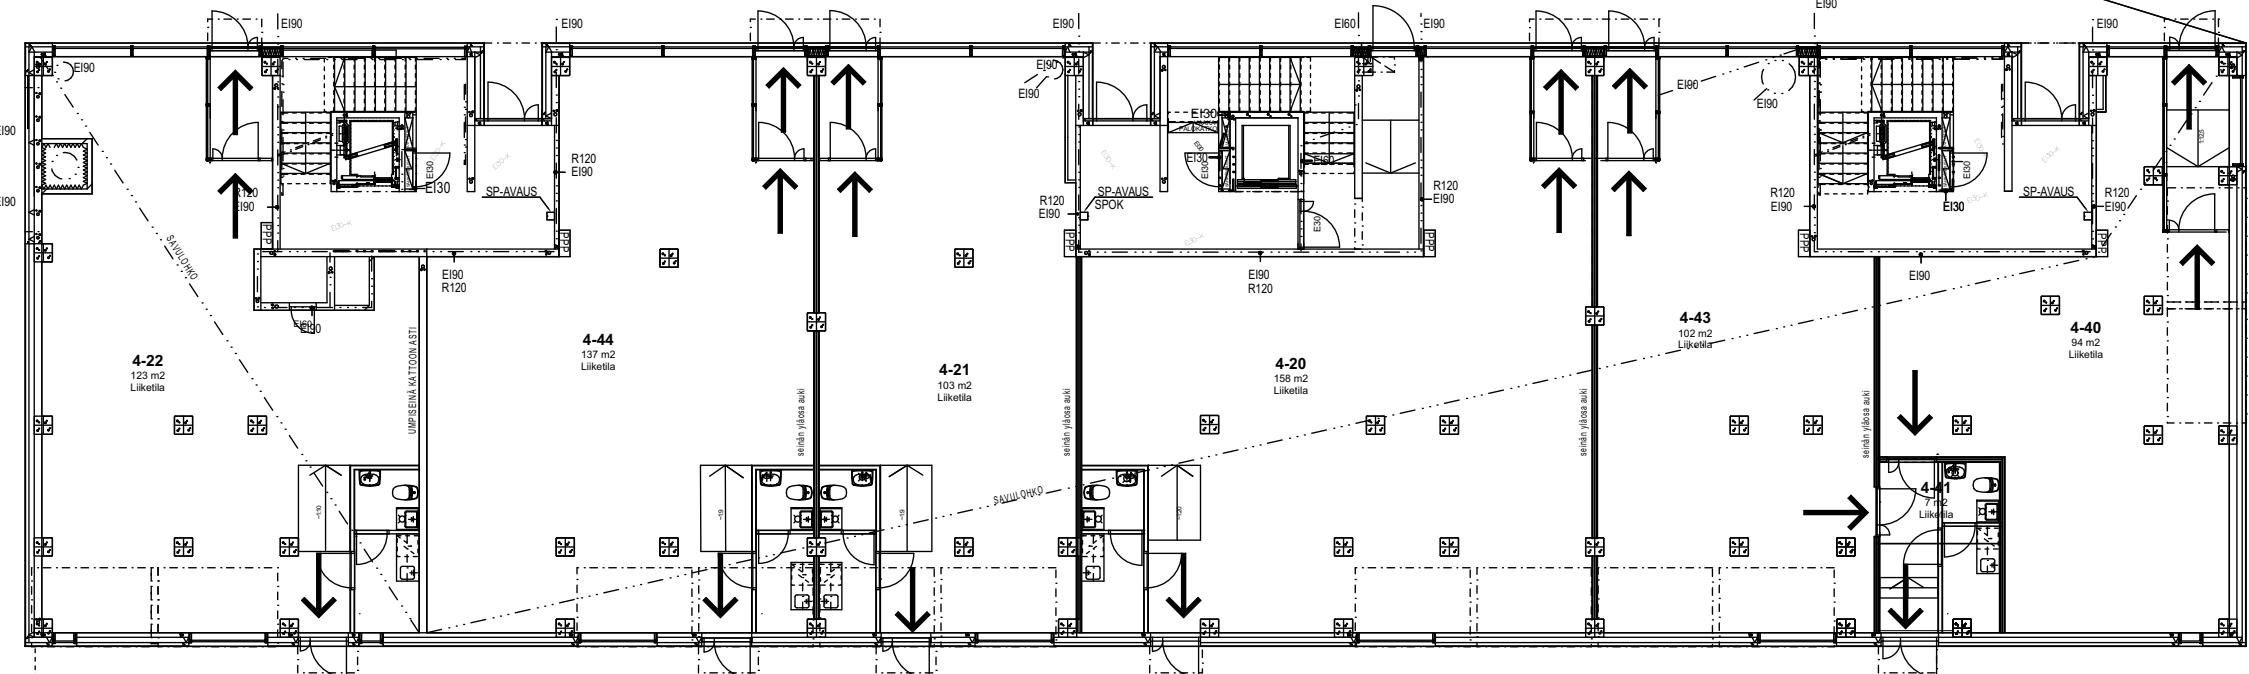

7.5.2020

K. OSA 45 Vartiokylä	KORTTELI / TILA Myllypuro 45185	TONTTI / RNR 2	VIRANOMAISTEN MERKINTÖJÄ		
RAKENNUSLOMAKORTTI Muutos			PIIRUSTUSALA TYÖPIIRUSTUS	JUOKS. NO	
RAKENNUSKOHTIEN NIMI JA OSOITE MYLLYPURON OSTARI			PIIRUSTUKSEN SISÄLTÖ Pohjapiirustus 1.kerros	MITTAKAAVA 1:200	
Kiviparintie 2 00920 Helsinki			TYÖN NO TIEDOSTO	SUUN. ALA PIIR. NO	MAJUTOS
INNORARCH Innovarch Oy Vahvanen-yhtymät Linnolielatie 5, 02600 Espoo P. 020 769 8698 F. 020 769 8699 E-mail etuuri@innovarch.fi www.innovarch.fi			2568	AR	103-01
SUUNNITTELU JA KOULUTUS Terhi Manninen			PÄIVÄYS 15.11.2019	YHTEYSTENKILÖ Terhi Manninen	HYVÄKSYJÄ

Tämä suunnitelma ja tiedosto on Innovarch Oy:n omaisuus eikä sitä saa käyttää ilman tekijän lupaa.
Luvetta käytettäessä on Innovarch Oy:n logo ja nimi otettava esille.