

# Estrade


3.krs

203 m<sup>2</sup>

Vuokrattava ala 191 m<sup>2</sup>  
Yhteiskäyttötilat 13,5 m<sup>2</sup>

n.16 työpistettä

16 avotyöpistettä  
work lounge  
1 keittiö/taukotila  
1 tietoverkko-/varastotila  
2 wc

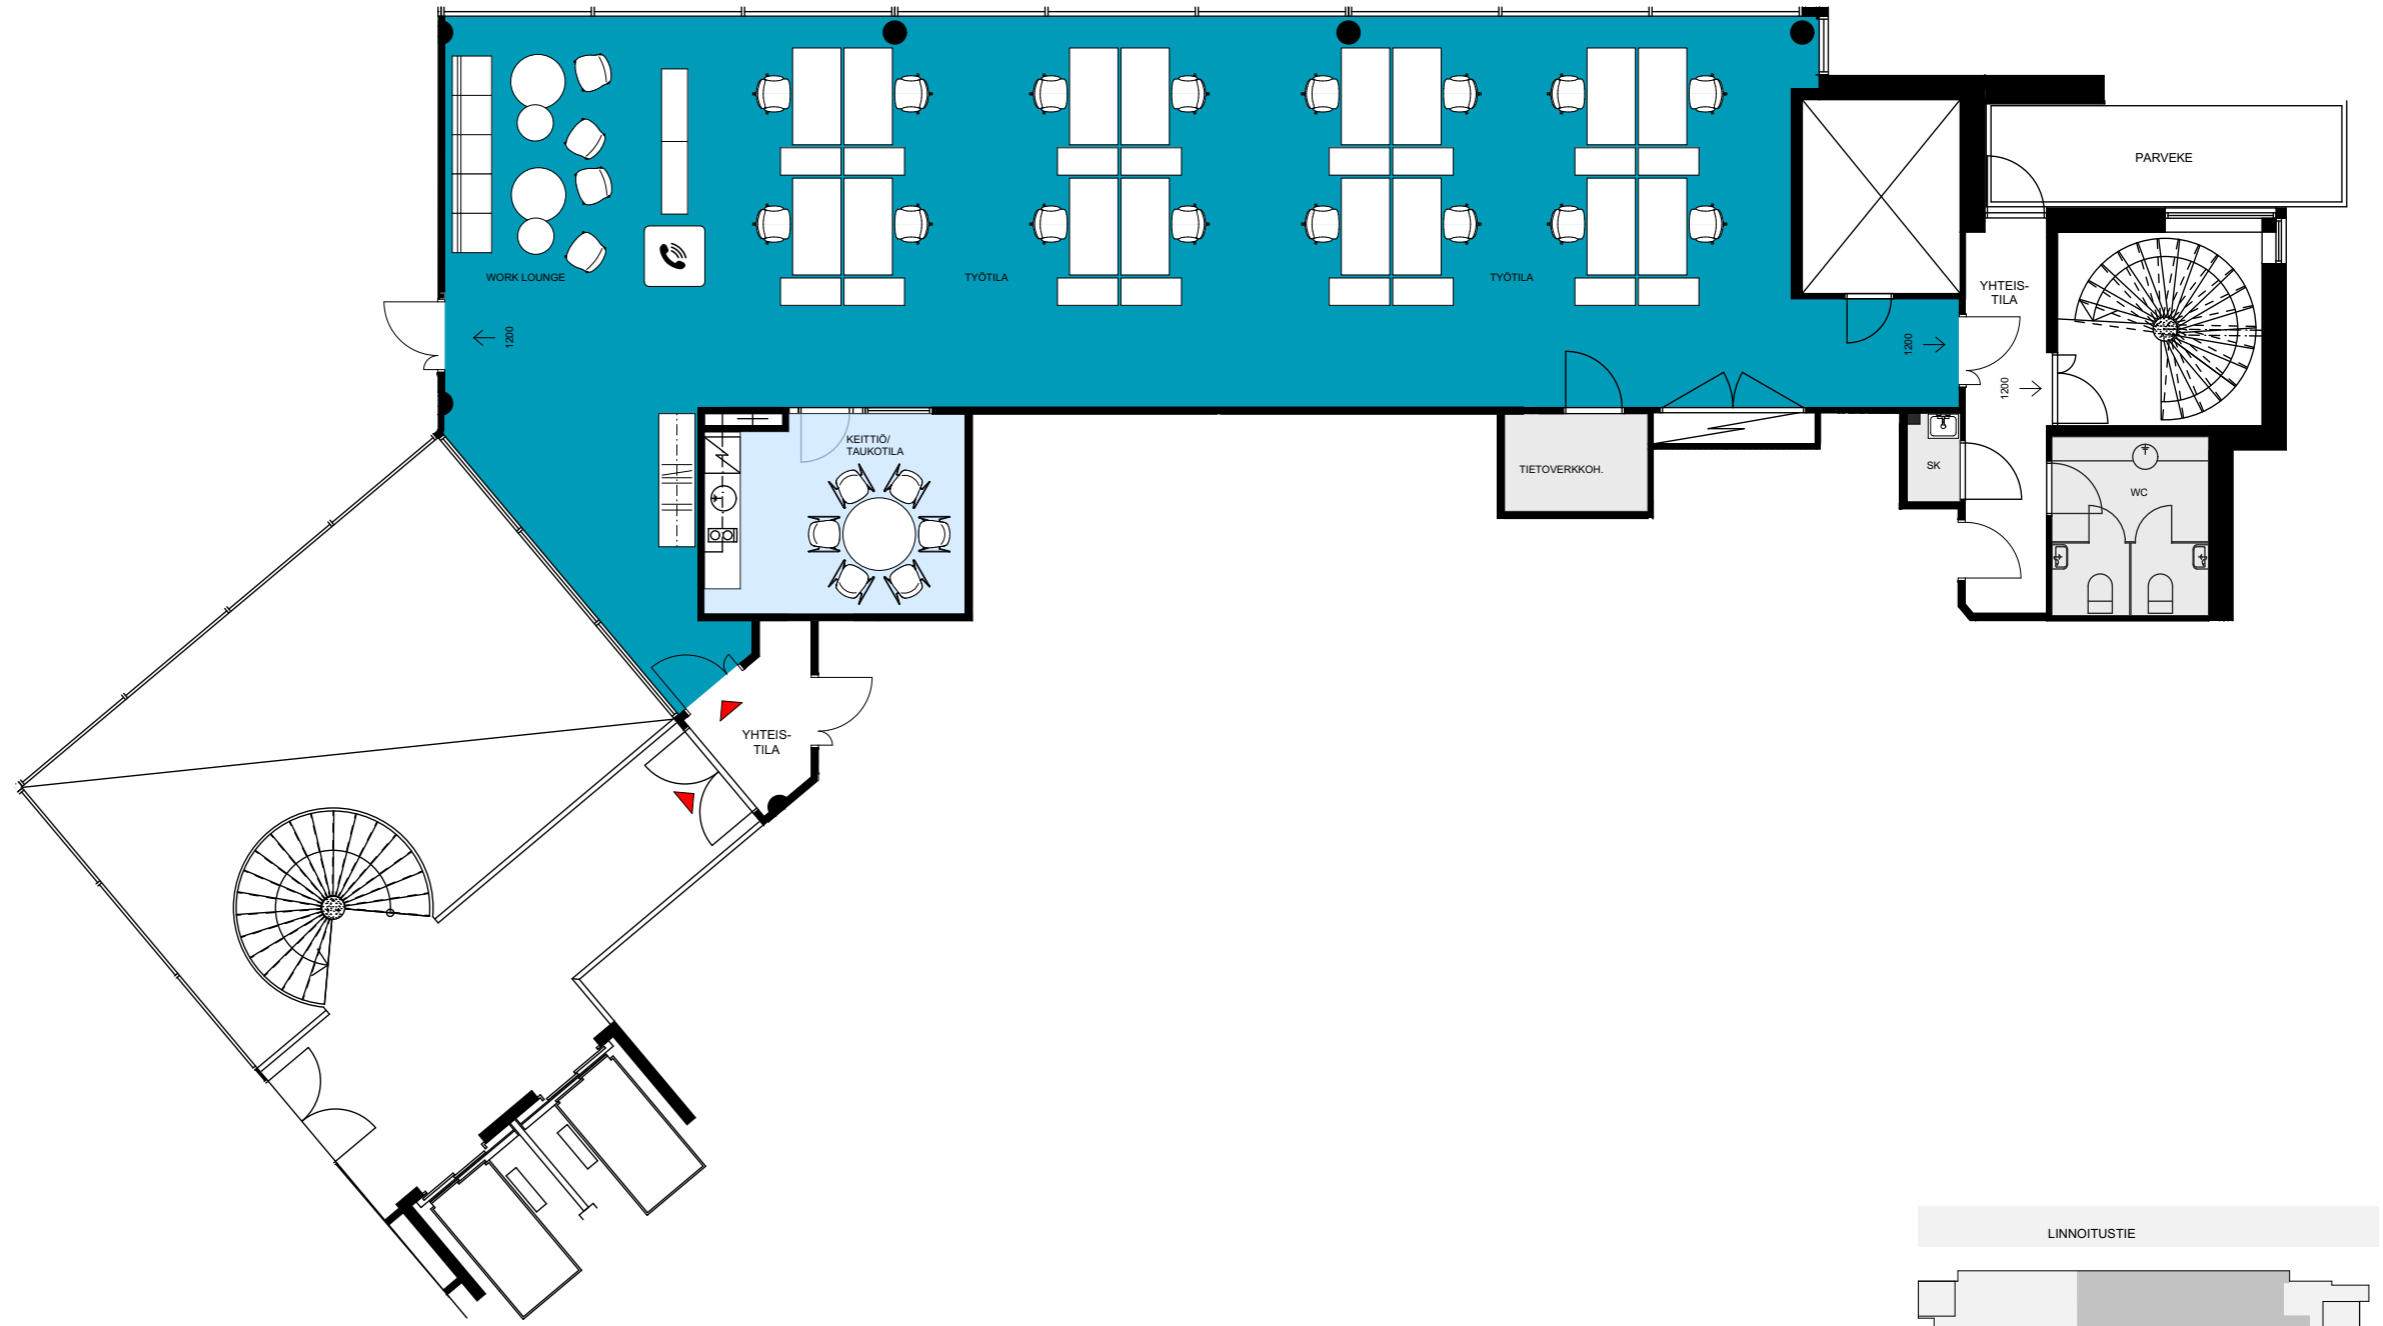

- Toimistotila
- Keittiö/taukotila
- WC ja muut tilat

