


As Oy Itälahdenkatu 21

ASEMA- / PIHAPIIRROS 1:500

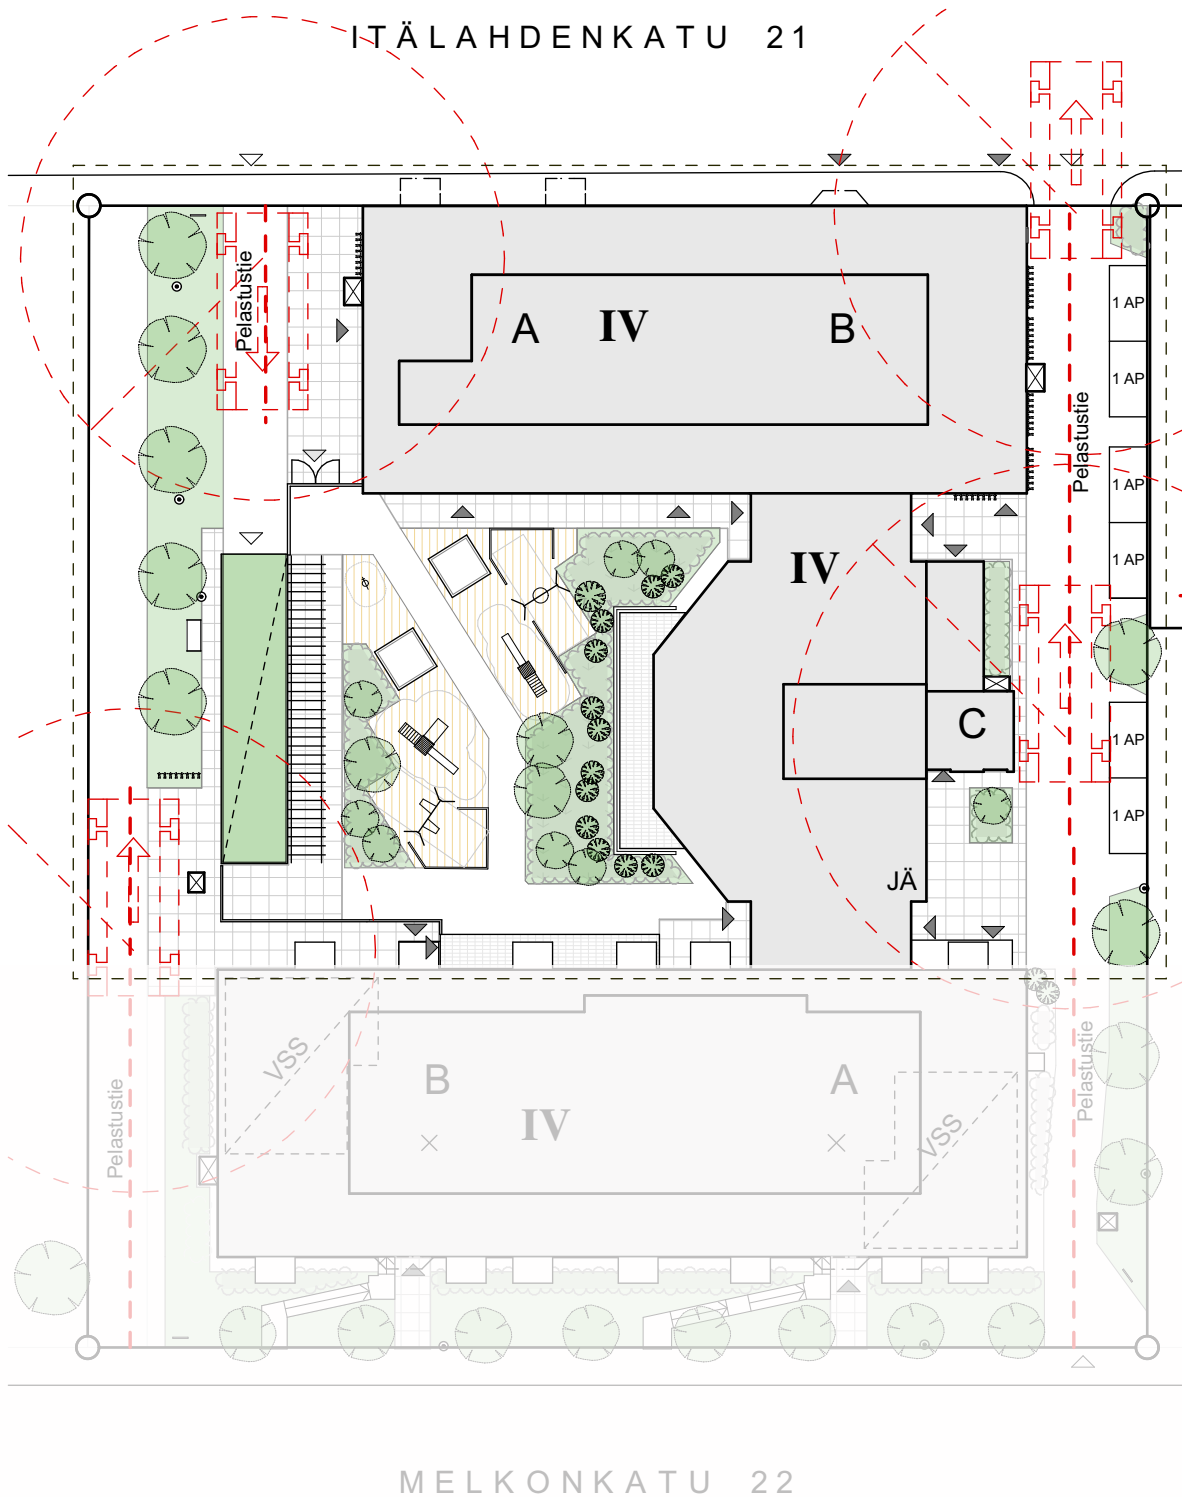

0 25m



Päiväkoti

Kiinteistö

Varastot


Yhteistilat

Vuokratilat

Liiketila

Asunnot

ITÄLAHDENKATU

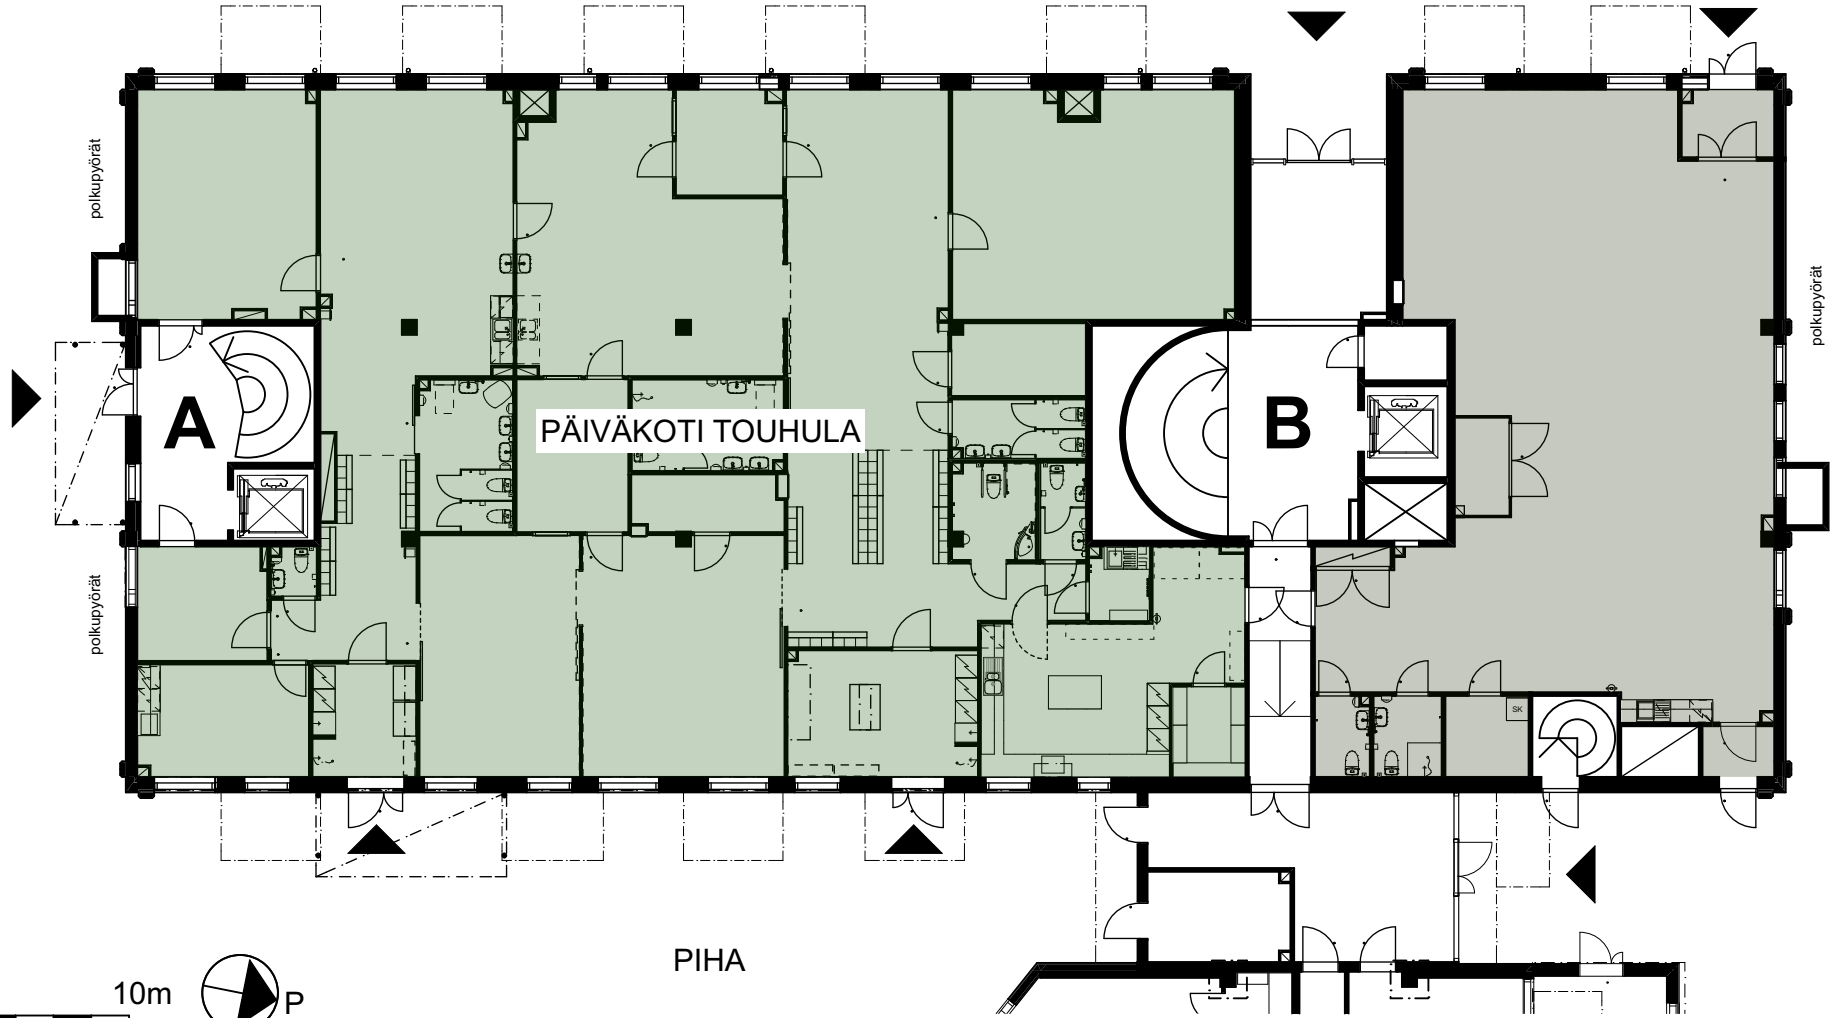

0 5 10m



Lyhenteitä ja merkintöjä:

ET Eteinen
AH Asuinhuone
OH Olohuone
KT Keittotila
KPH Kylpyhuone
S Sauna
LH Löylyhuone
PARV Parveke
▲ Sisäänkäynti

IRT.VAR. Irtaimistovarasto
KUIV Kuivaushuone
LJH Lämmönjakohuone
LVV Lastenvaunuvarasto
PESUH Pesuhuone
PRH Porrashuone
PUKUH Pukuhuone
SIIV. Siivousvarasto

SPK Sähköpääkeskus
TALOVAR. Talovarasto
UVV Ulkoiluvälinevarasto
VSS/IRT.VAR. Väestönsuoja / Irtaimistovarasto

As Oy Itälahdenkatu 21

KERROSTASOPOHJA 1:200

1. KERROS, PORTAAT A JA B