


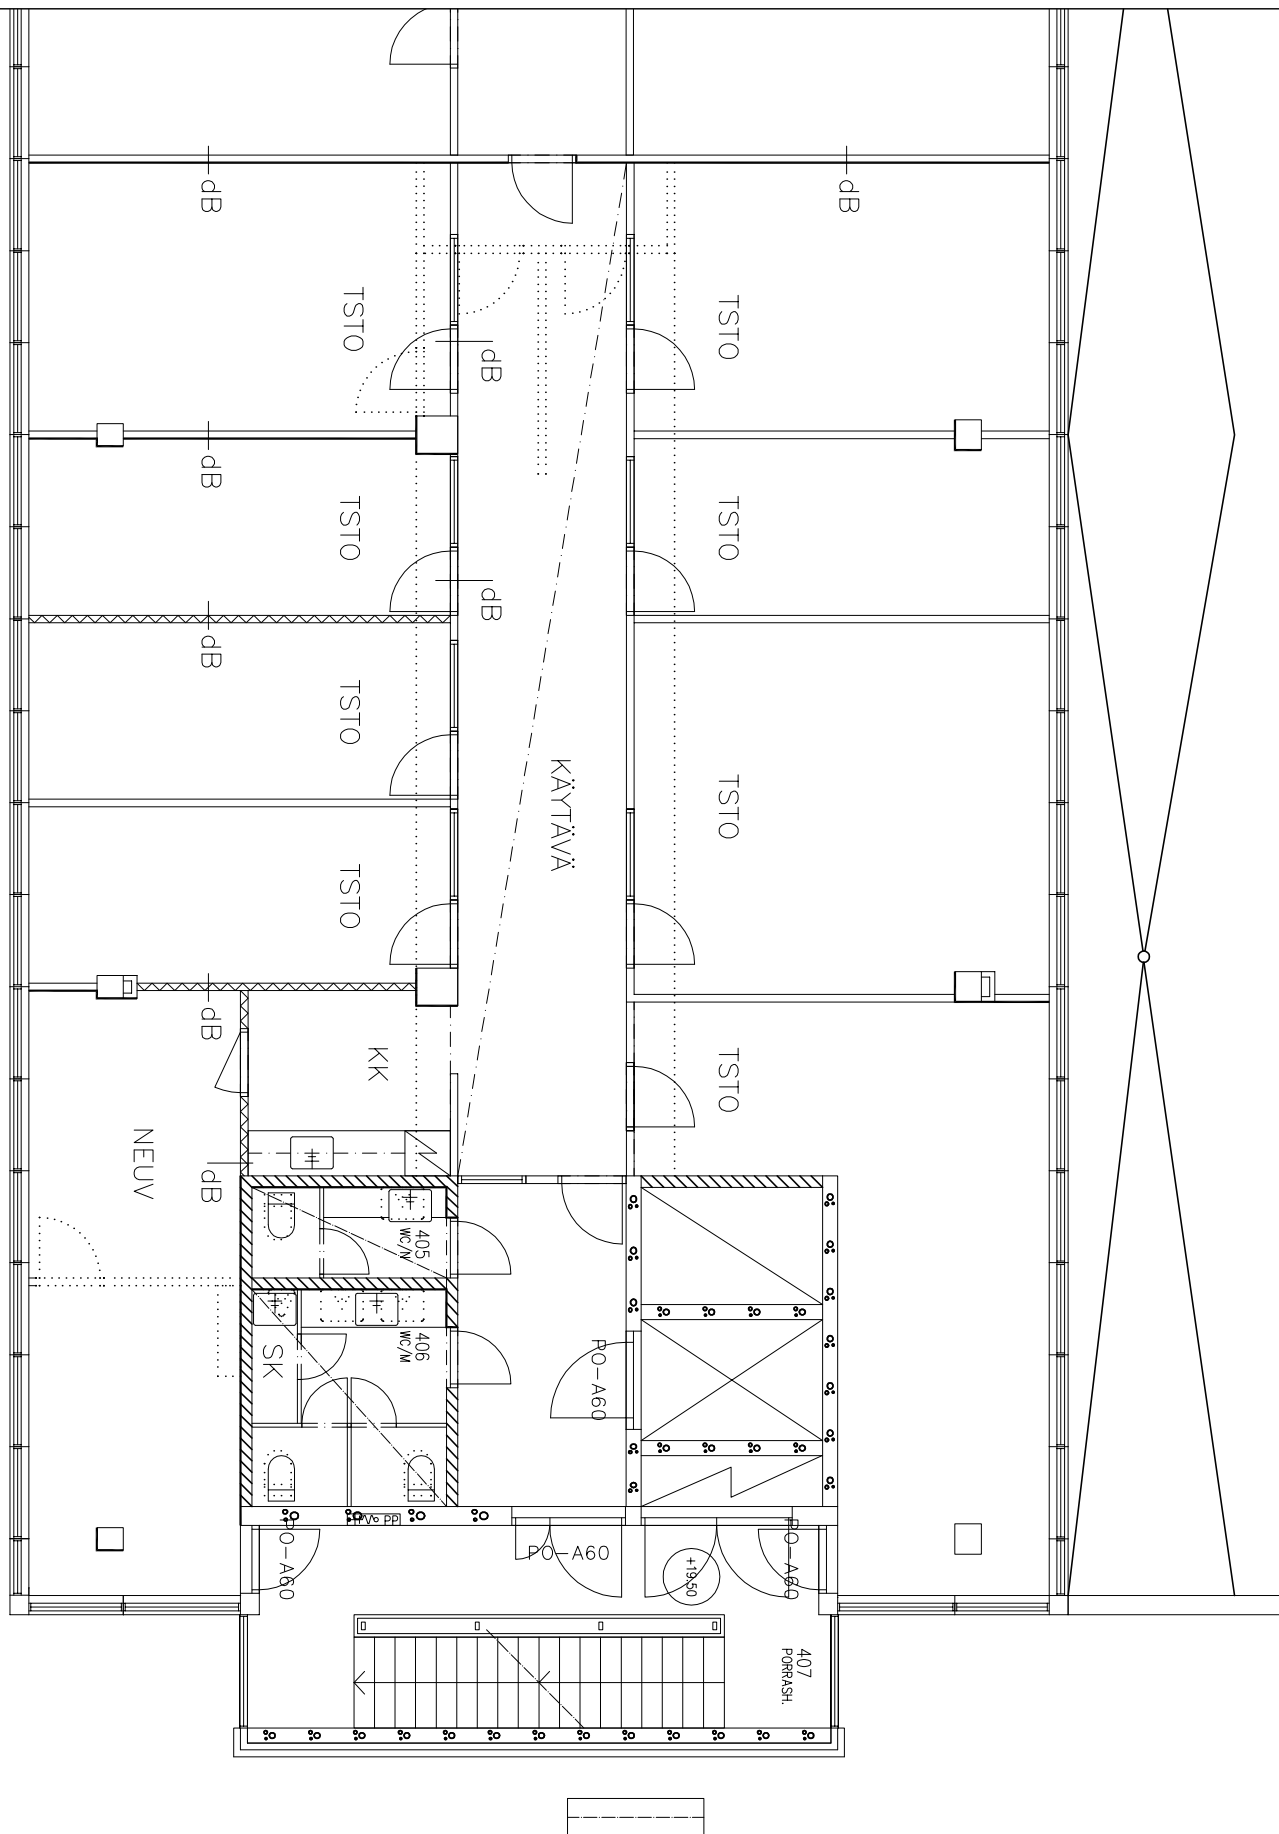

kaup.osa	kortteli	tontti	viranomaisien arkistotunnukset
rakennustoimenpide MUUTOSTYÖ	piirustustaji TYÖPIIRUSTUS		juoks.numero
rakennuskohteen nimi ja osoite KIINTEISTÖ REVONTULENTIE 8 AB REVONTULENTIE 8 AB, 02100 ESPOO	piirustuksen sisältö OSAPOHJAPIIRUSTUS 4.KRS		mittakaava 1:100
EESTINRINNE 4 A 02280 ESPOO PUH. 09 - 888 2000 FAX 09 - 8845 110 www.juhanipiispaoy.fi	suunnitteluala	piirustuksen numero	muutos
JUHANI PIISPA OY	ARK		
allekirjottus Mikko Piispa, arkkitehti SAFA	pääväys 23.01.2006		