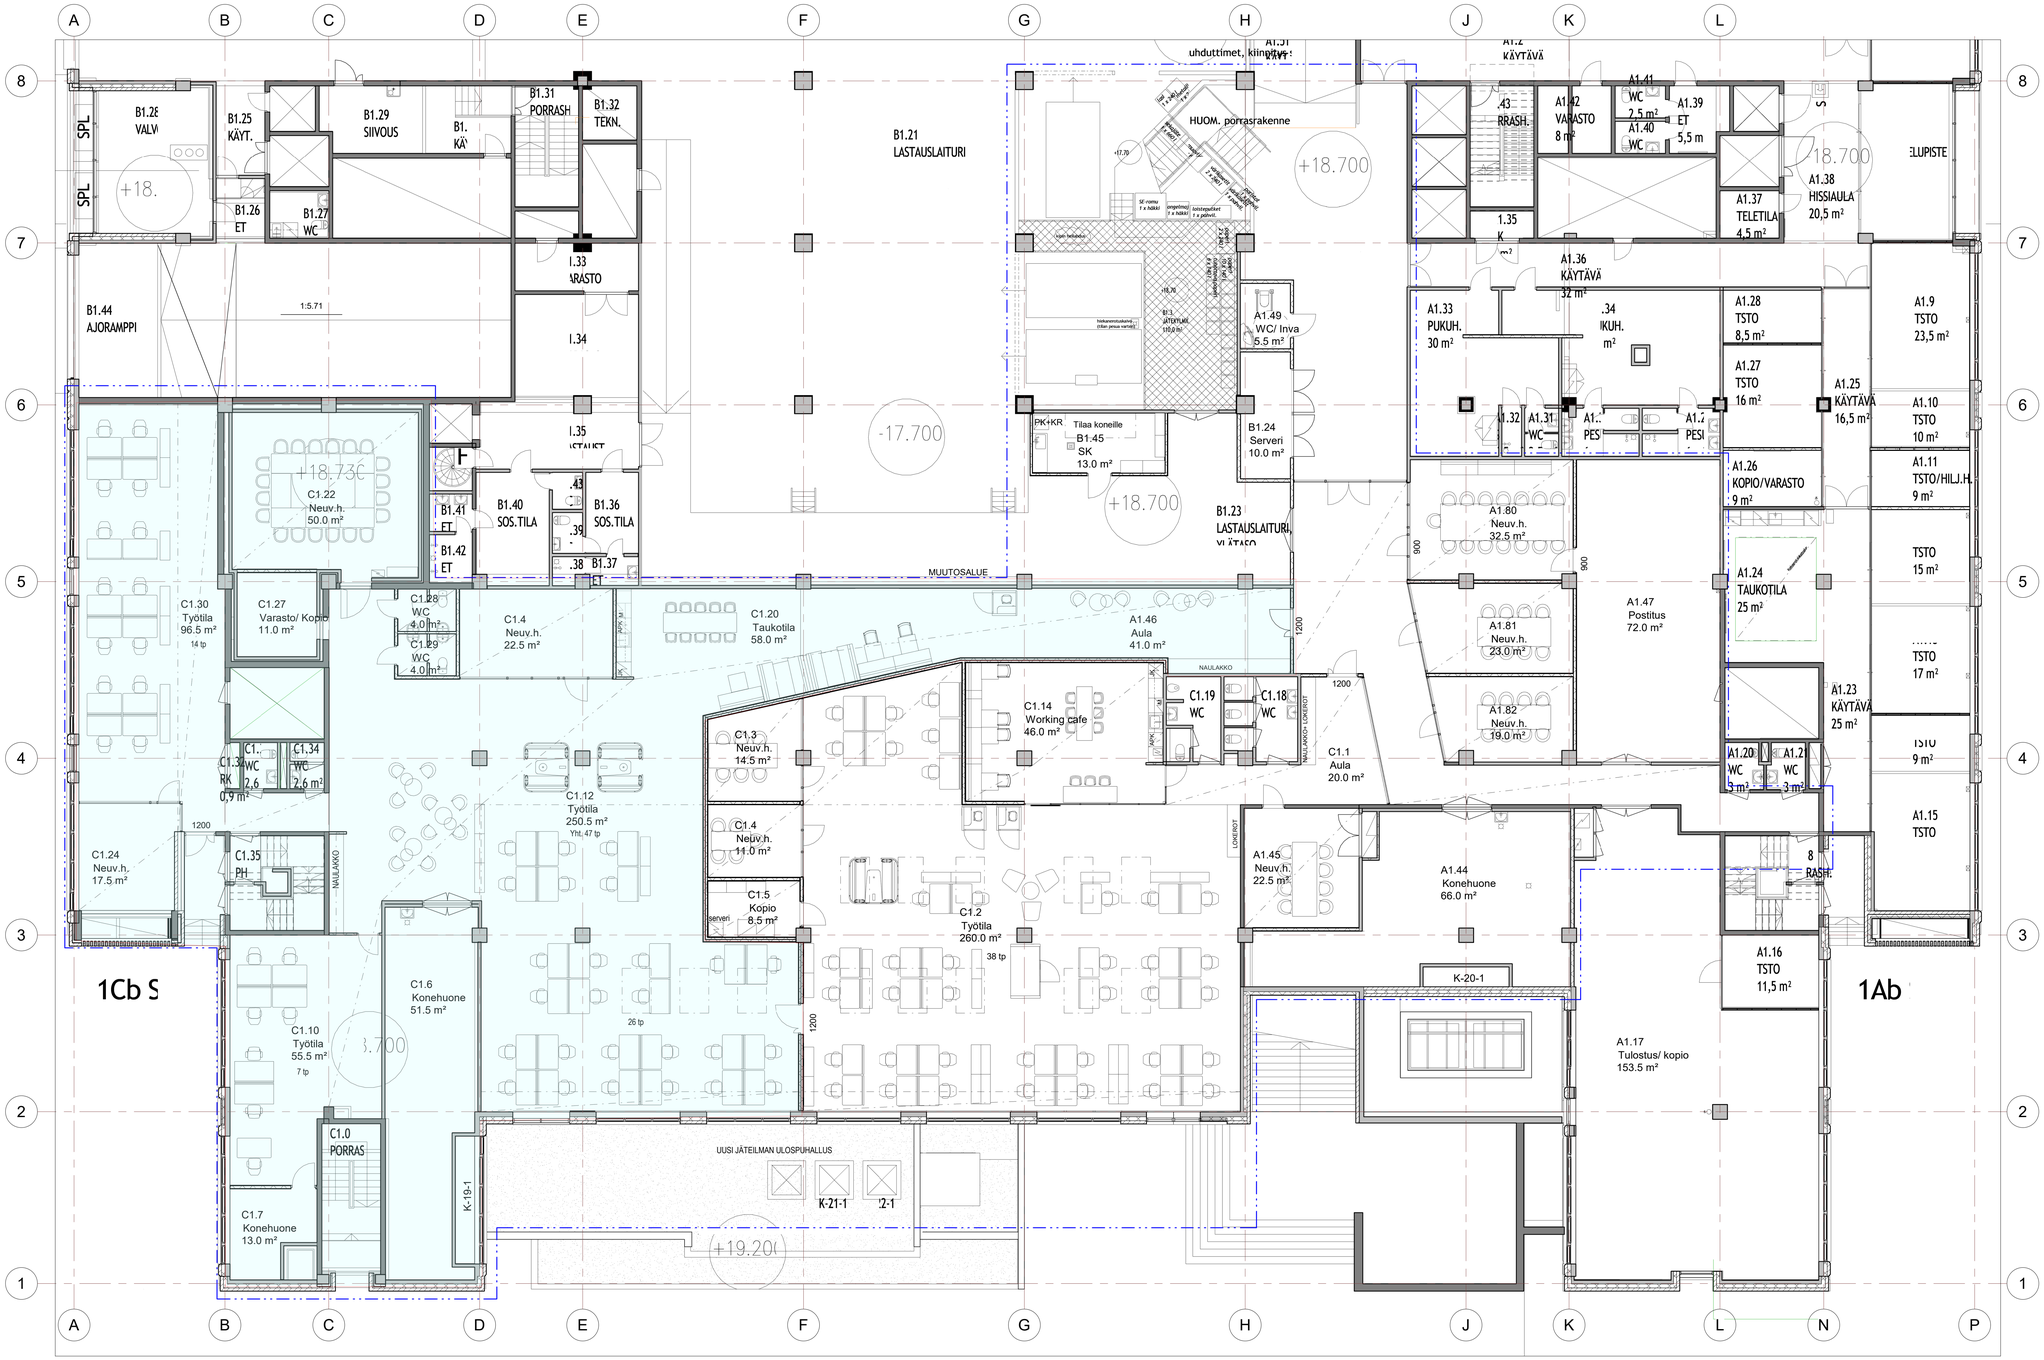

1. krs 1 : 100

Tunnus	Muutos	Suun.	Päiväys

Kaupunginosa / Kylä: 11 — Kortteli / Tila: 303 — Tontti / Rno: 2	Viranomaisten merkintöjä
Rakennuksen numero / Rakennusten numerot / Rakennustunnus / Rakennustunnukset: 2140	Piirustuslaji: Luonnos — Juokseva numero
Rakennustoimenpide: MUUTOS	
Rakennuskohde: KUNTATALO OY, Toinen linja 14, 00530 HELSINKI	Piirustuksen sisältö: Kalustepohja, 1.Kerros osa A1, C1 — mittakaava: 1:100
FCG. FCG Suunnittelu ja tekniikka Oy, Osmontie 34, PL 950, 00601 Helsinki, Puh. 0104090, www.fcg.fi	Suunnittelusta, työnumero ja piirustuksen numero: RAK P20400 1AC 133 101 — muutos — Tiedosto
Päiväys: 14.08.2020	Suunn./piirt.: Jaana Räsänen
Pääsuunn.: Rainer Linderborg	Tarkastaja: Eija Rauhamaa-Kujala
Hyv.: Rainer Linderborg	Yhteyshenkilö