
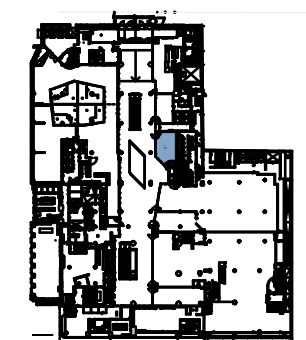
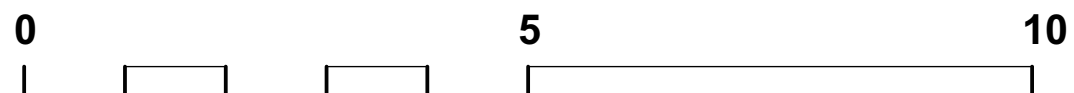


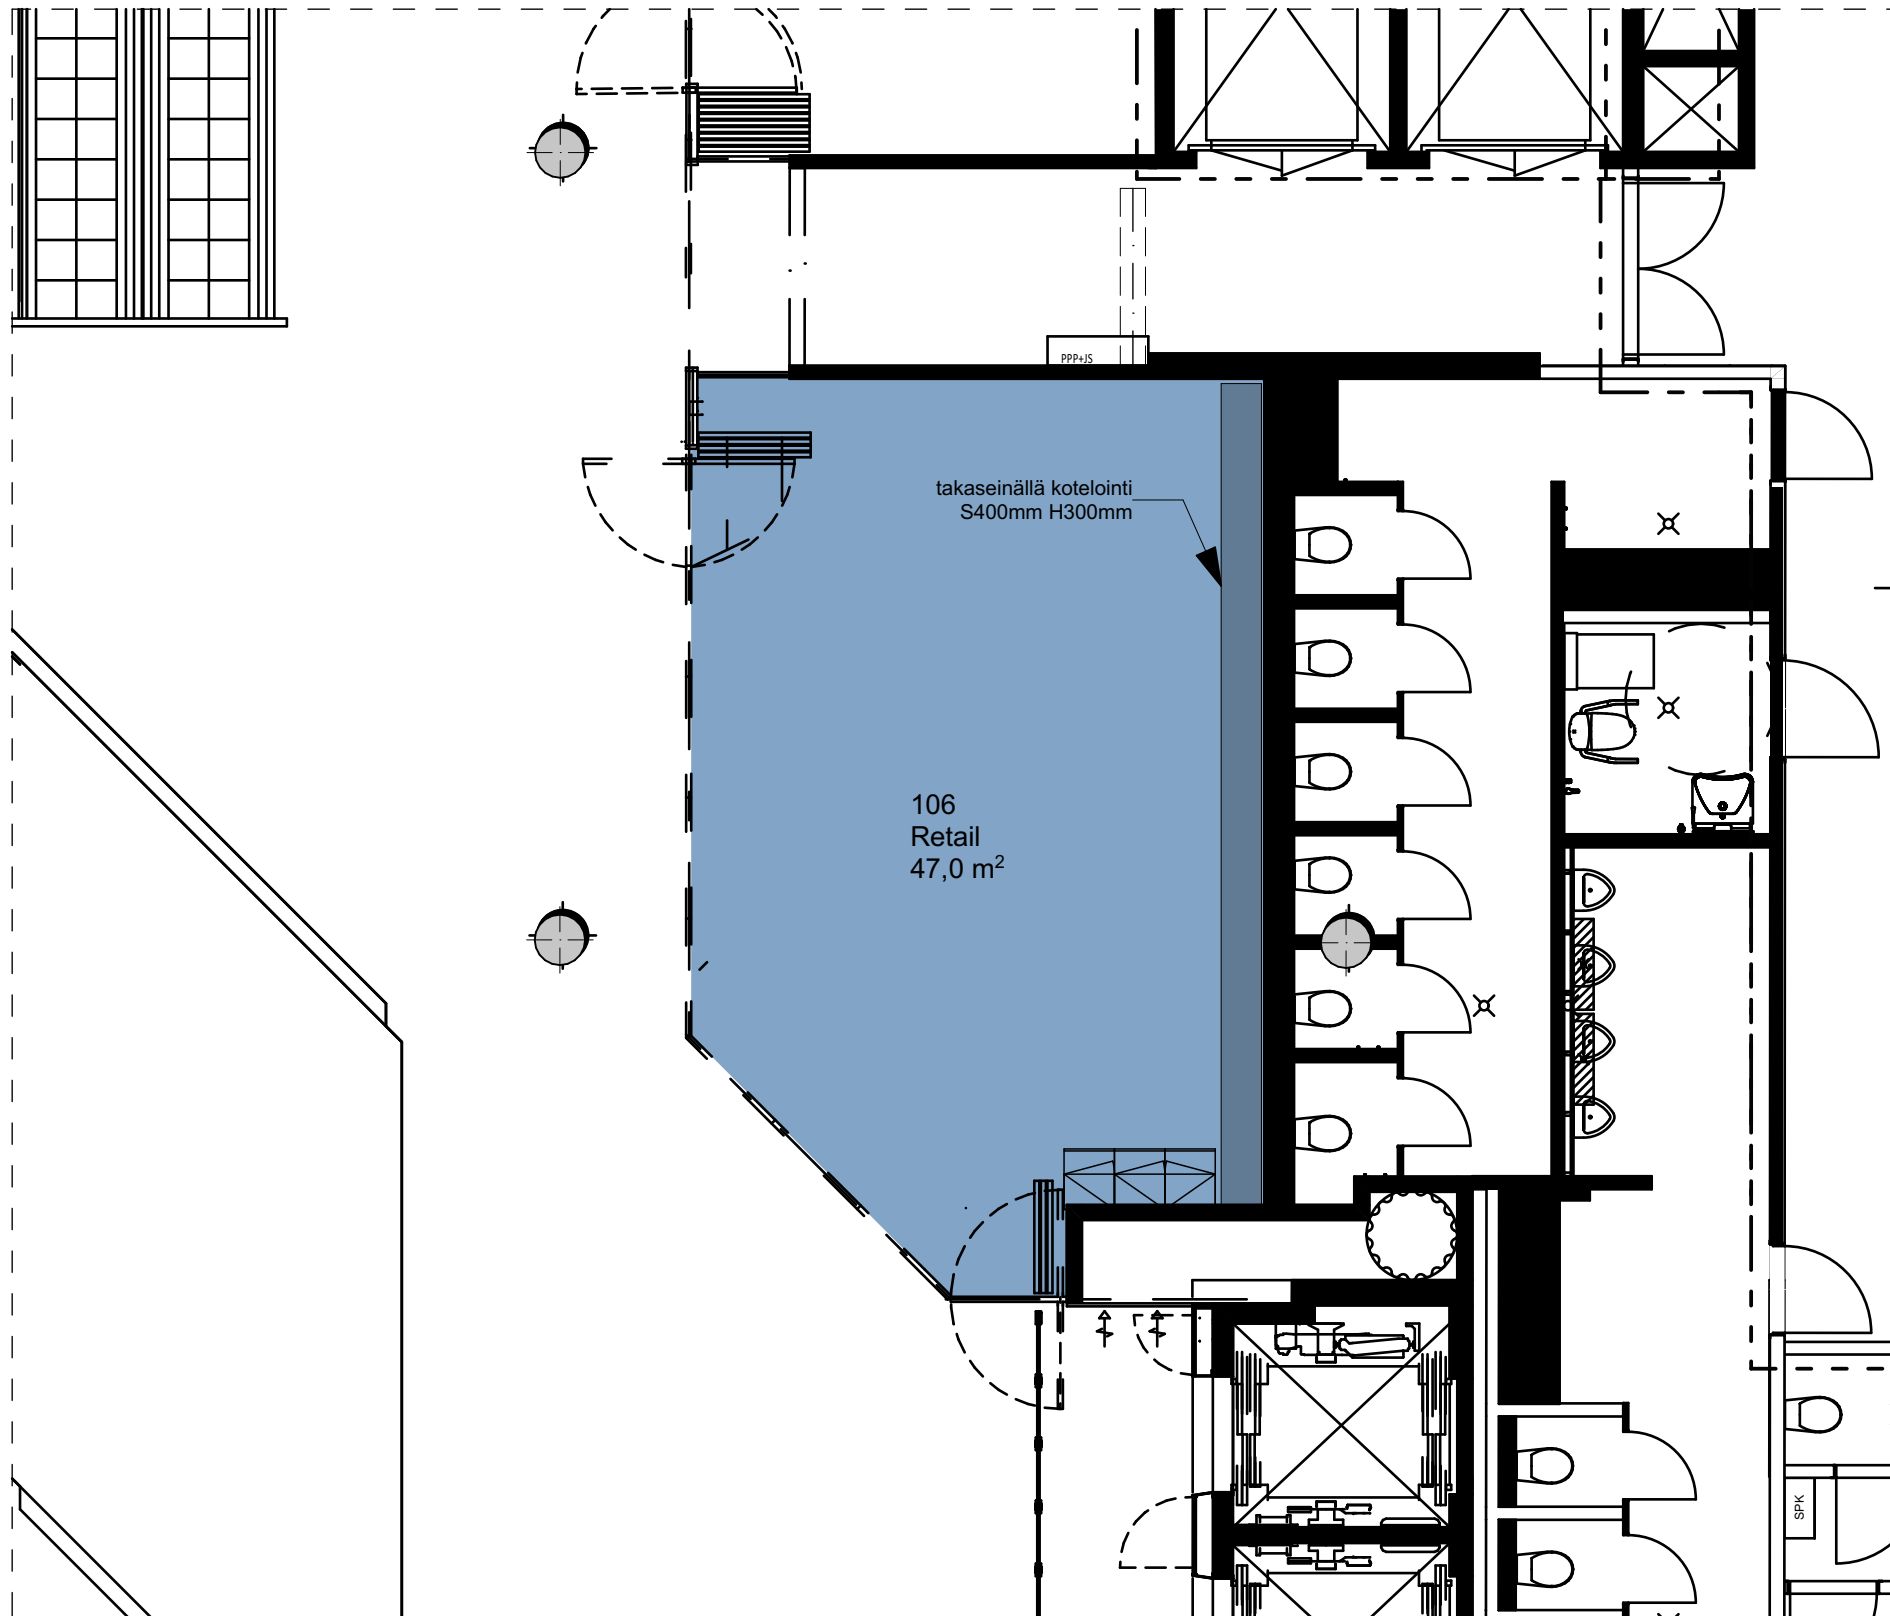

SIJAINTIKAAVIO 2.kerros

LIIKEHUONEISTO 106
Huoneistoala 47m²

Kauppakeskus Kluuvi
Kluuvi 106 1:75

2.10.2020



A
Suunnittelutoimisto Amerikka Oy
Vilhovuorenkatu 11 D 8, FI-00550 Helsinki
www.amerikka.fi