


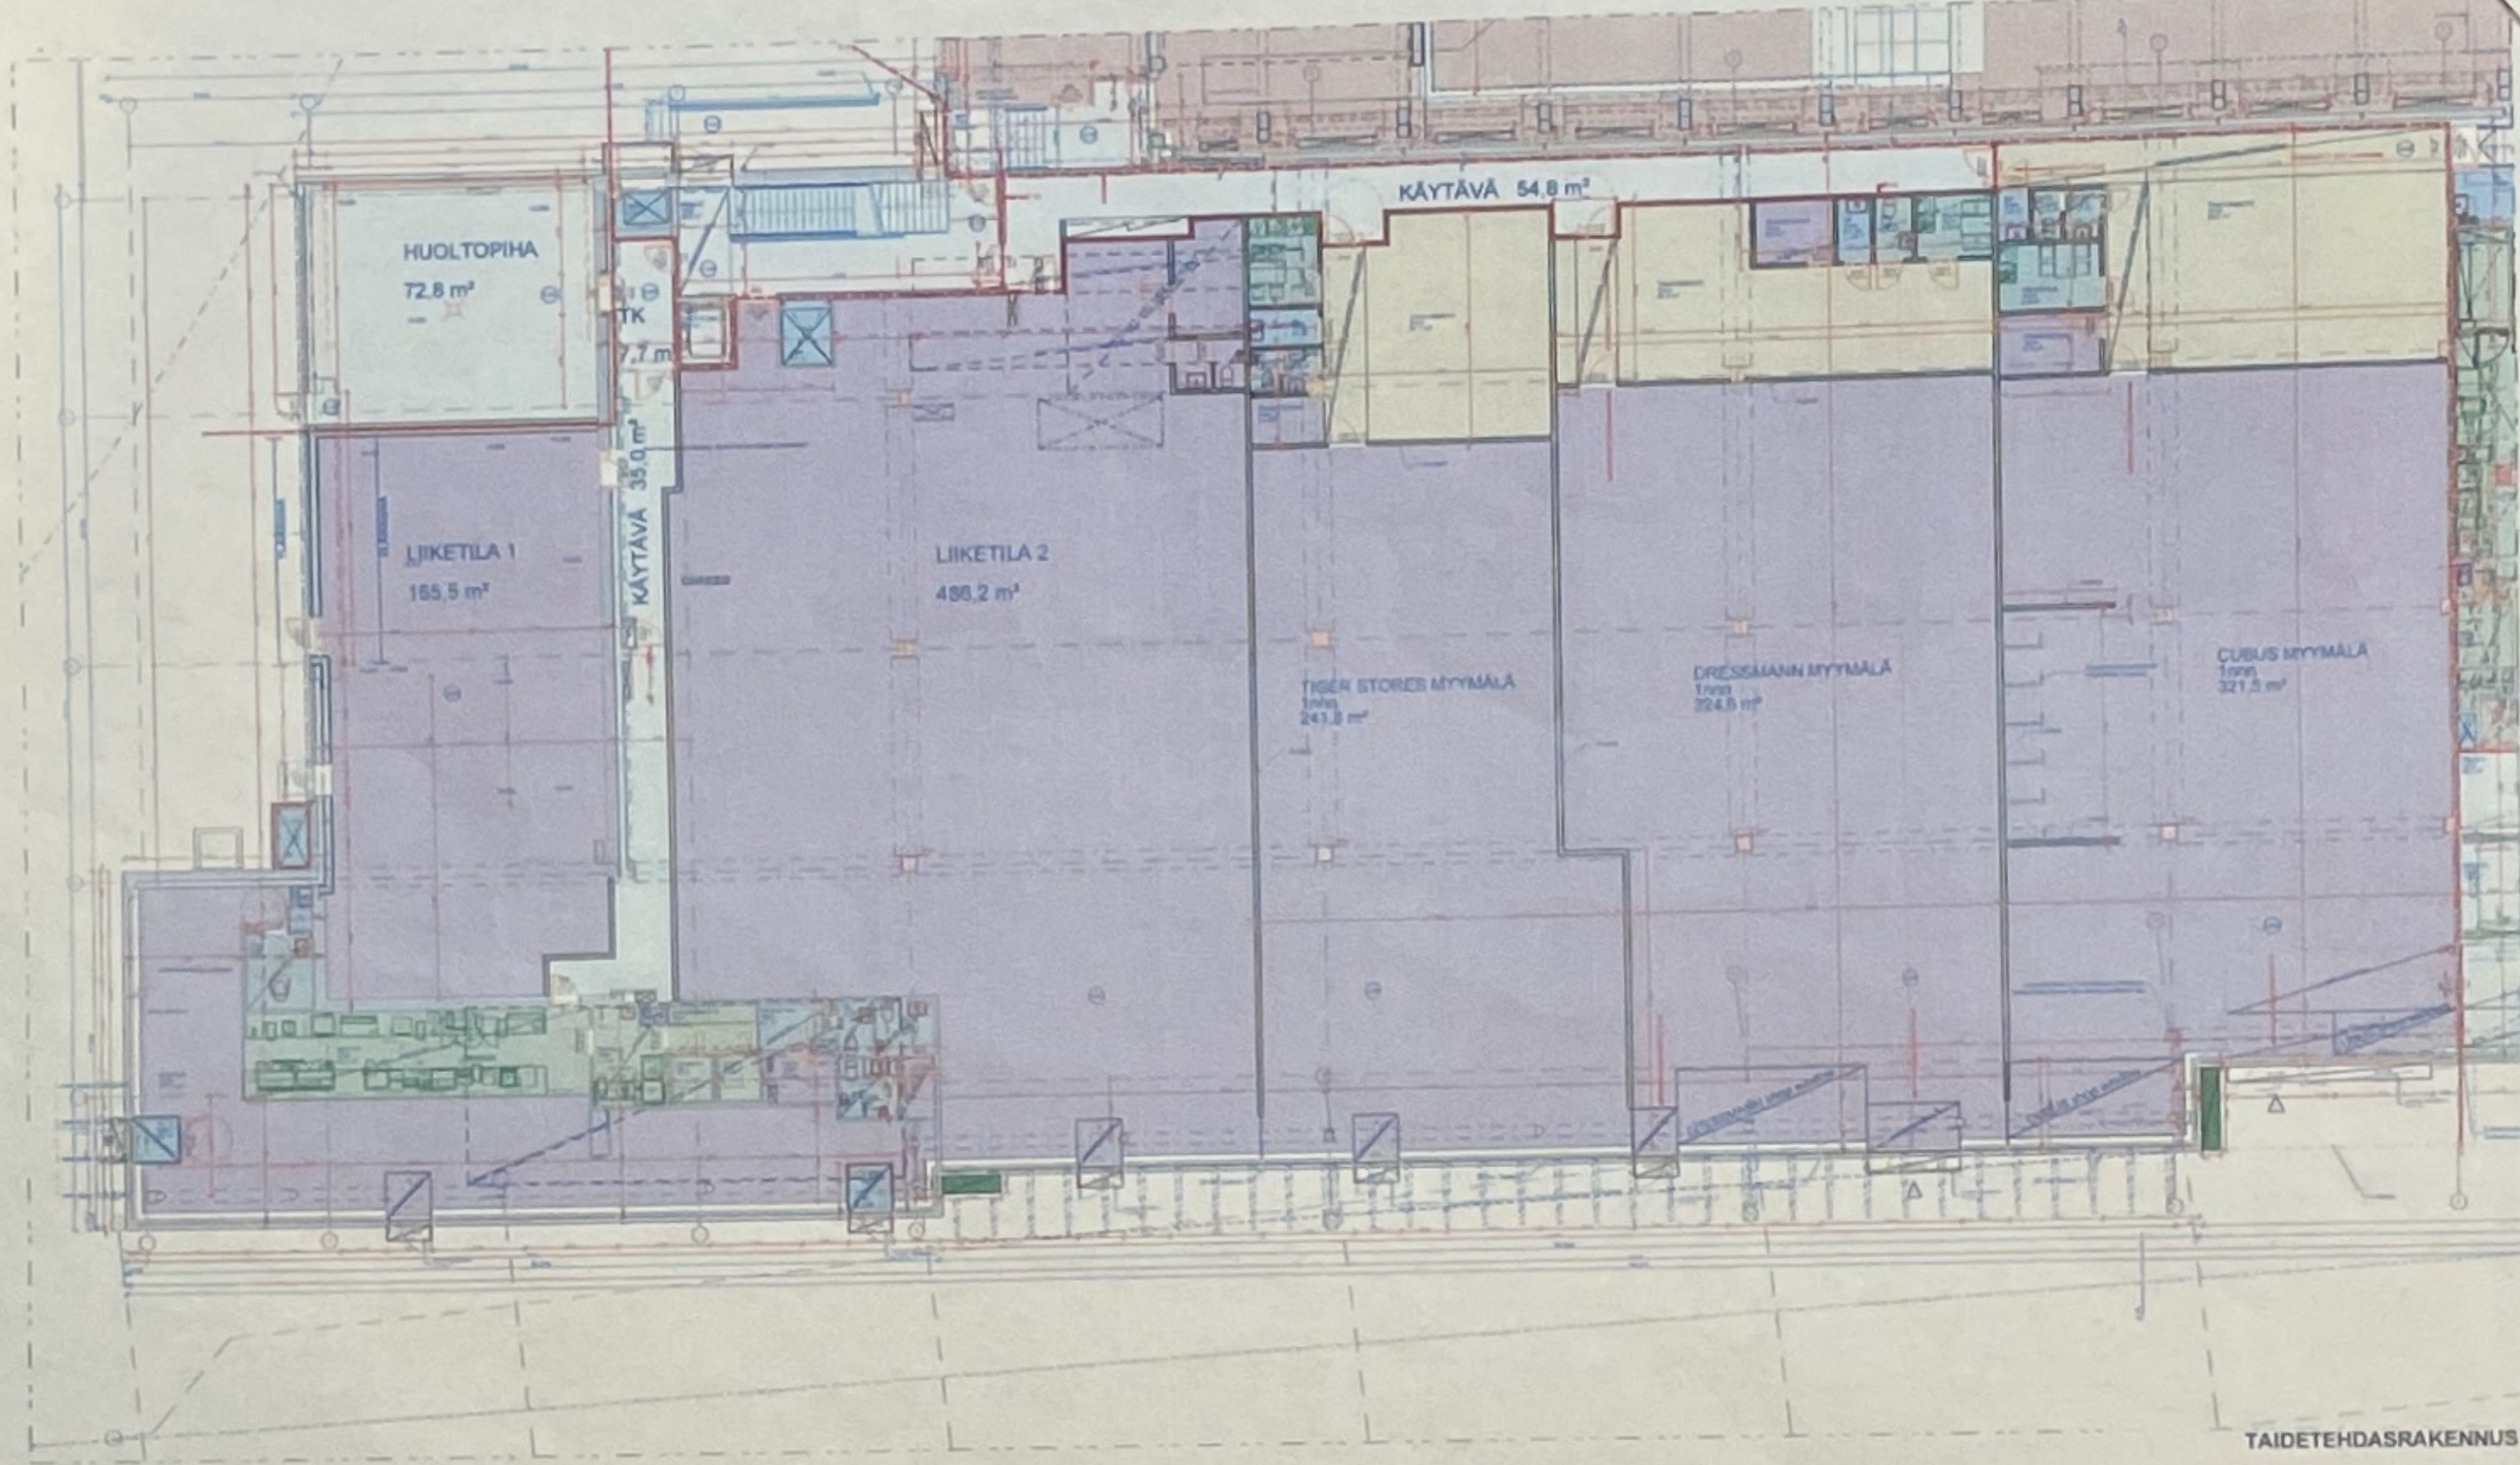

TAIDETEHDASRAKENNUS

1 KERROS
ETELÄSIIVEN LIIKETILAT

MK 1:200 / A3 KOKO

LUONNOS ETELÄSIIVEN LIIKETILOISTA
27.04.2012

ARRAK ARKKITEHDIT
KISKILÄ-RAUTTIOLA-RAUTTIOLA OY