


**SILTASAARI 10**  
 Siltasaarenkatu 10  
 00530 Helsinki

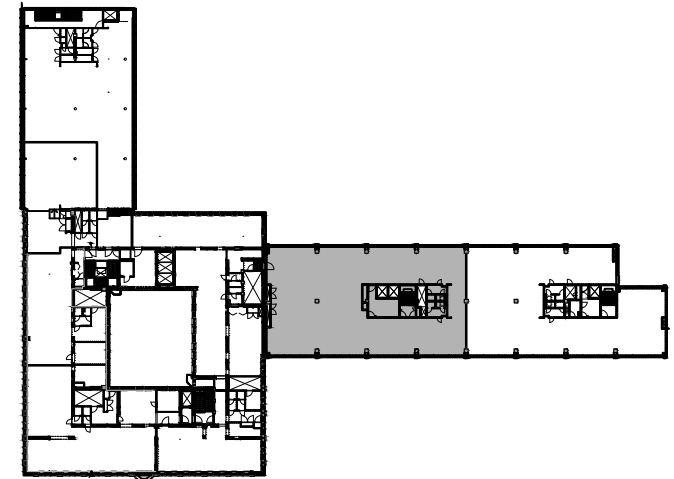

**TILA P4.3G, P4.4G, P4.5G & P4.6G**  
 548 m<sup>2</sup>

**TILATEHOKKUUS:** 10 m<sup>2</sup>/hlö  
**HENKILÖMÄÄRÄ:** 54 hlö:ä  
 (TYÖPISTEEN KOKO 1600mm)

TOIMISTO

LOUNGE

TAUKOTILA

NEUVOTTELU

HILJ. TILA

AVOIN TOIMISTOTILA

KÄYTÄVÄ

WC (4KPL)



MITTAKAAVA 1:120

(KALUSTEET VIITTEELLISIÄ)

POISTUMISTIET ←