


SILTASAARI 10
Siltasaarenkatu 10
00530 Helsinki

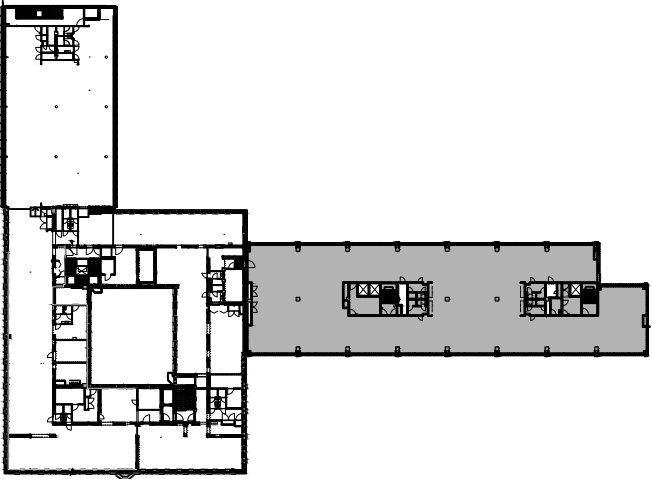

TILA P4G/H
1053 m²

TILATEHOKKUUS: 10 m²/hlö
HENKILÖMÄÄRÄ: 103 hlö:ä
(TYÖPISTEEN KOKO 1600mm)

TOIMISTO

LOUNGE

TAUKOTILA

NEUVOTTELU

HILJ. TILA

AVOIN
TOIMISTOTILA

KÄYTÄVÄ

WC (8KPL)



0 1 2 10m

MITTAKAAVA 1:250

(KALUSTEET VIITTEELLISIÄ)

POISTUMISTIET

