




**SILTASAARI 10**  
Siltasaarenkatu 10  
00530 Helsinki

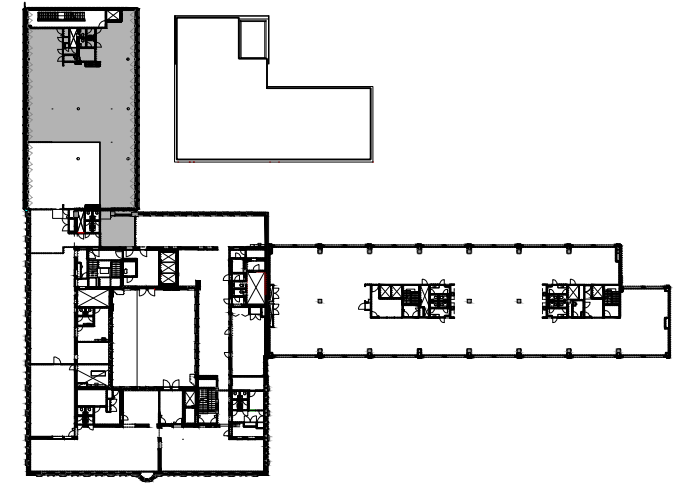

**TILA S6.4B**  
455 m<sup>2</sup>

**TILATEHOKKUUS:** 10,5 m<sup>2</sup>/hlö  
**HENKILÖMÄÄRÄ:** 44 hlö:ä  
(TYÖPISTEEN KOKO 1600mm)

- TOIMISTO
- LOUNGE
- TAUKOTILA
- NEUVOTTELU
- HILJ. TILA
- AVOIN TOIMISTOTILA
- KÄYTÄVÄ
- WC (2KPL) & AVUSTAVAT TILAT

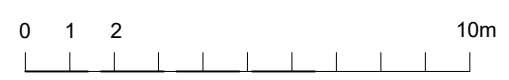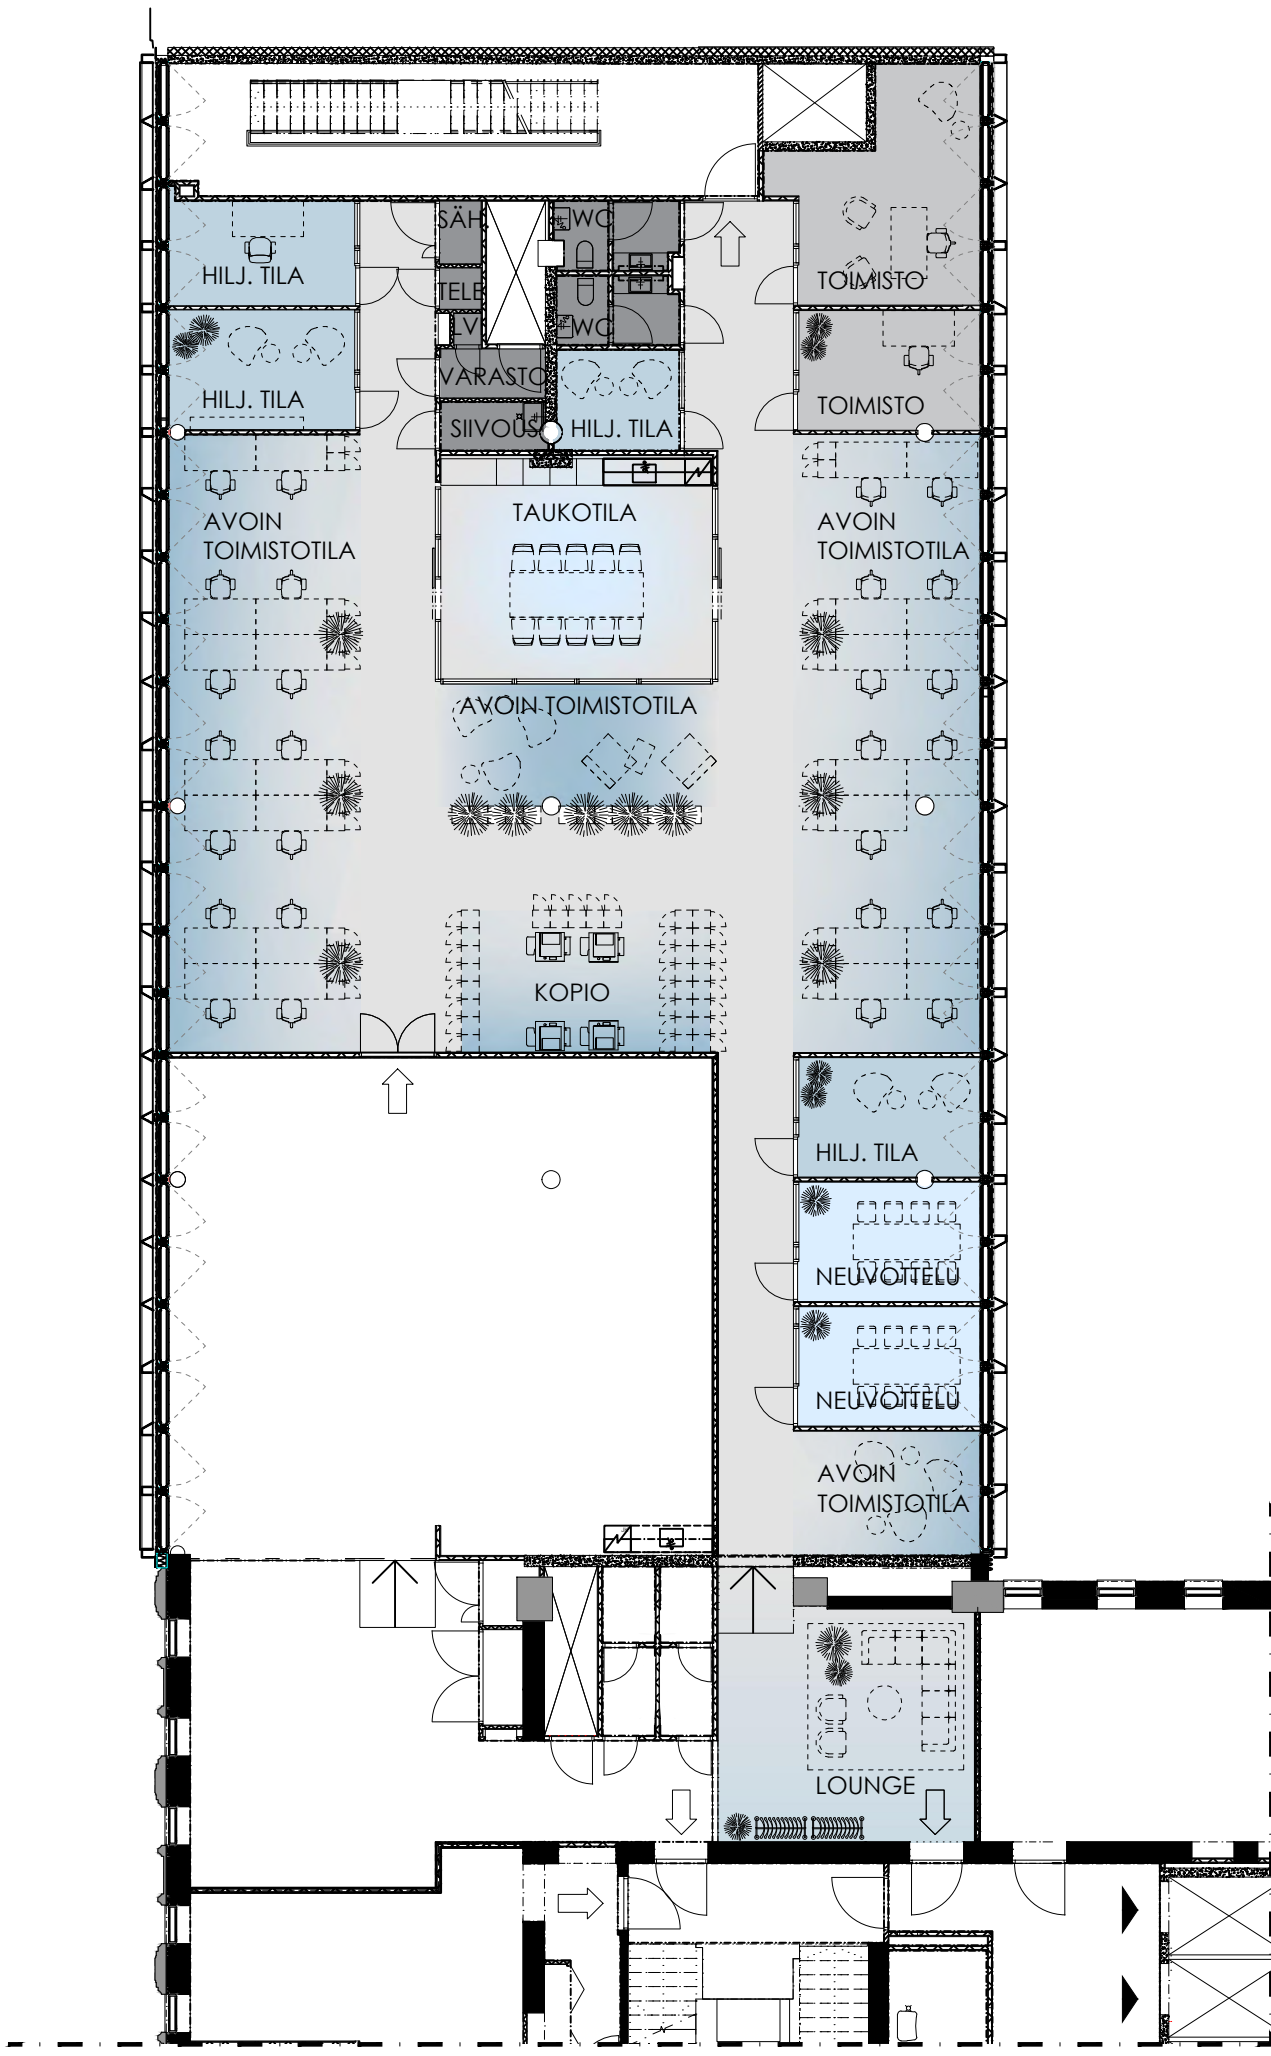

MITTAKAAVA 1:170

(KALUSTEET VIITTEELLISIÄ)

POISTUMISTIET ←