


SILTASAARI 10
 Siltasaarenkatu 10
 00530 Helsinki

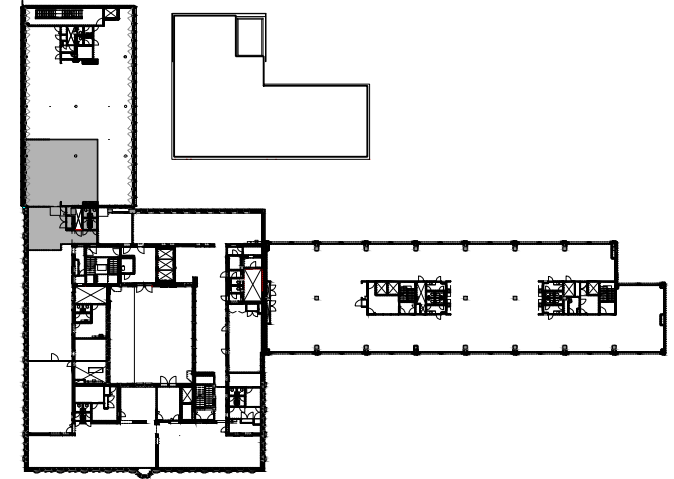

TILA S6.4A
 213 m²

TILATEHOKKUUS: 12 m²/hlö
HENKILÖMÄÄRÄ: 18 hlö:ä
 (TYÖPISTEEN KOKO 1600mm)

LOUNGE


TAUKOTILA

HILJ. TILA
 (NEUVOTTELU)

AVOIN
 TOIMISTOTILA

KÄYTÄVÄ

WC (2KPL) &
 AVUSTAVAT TILAT

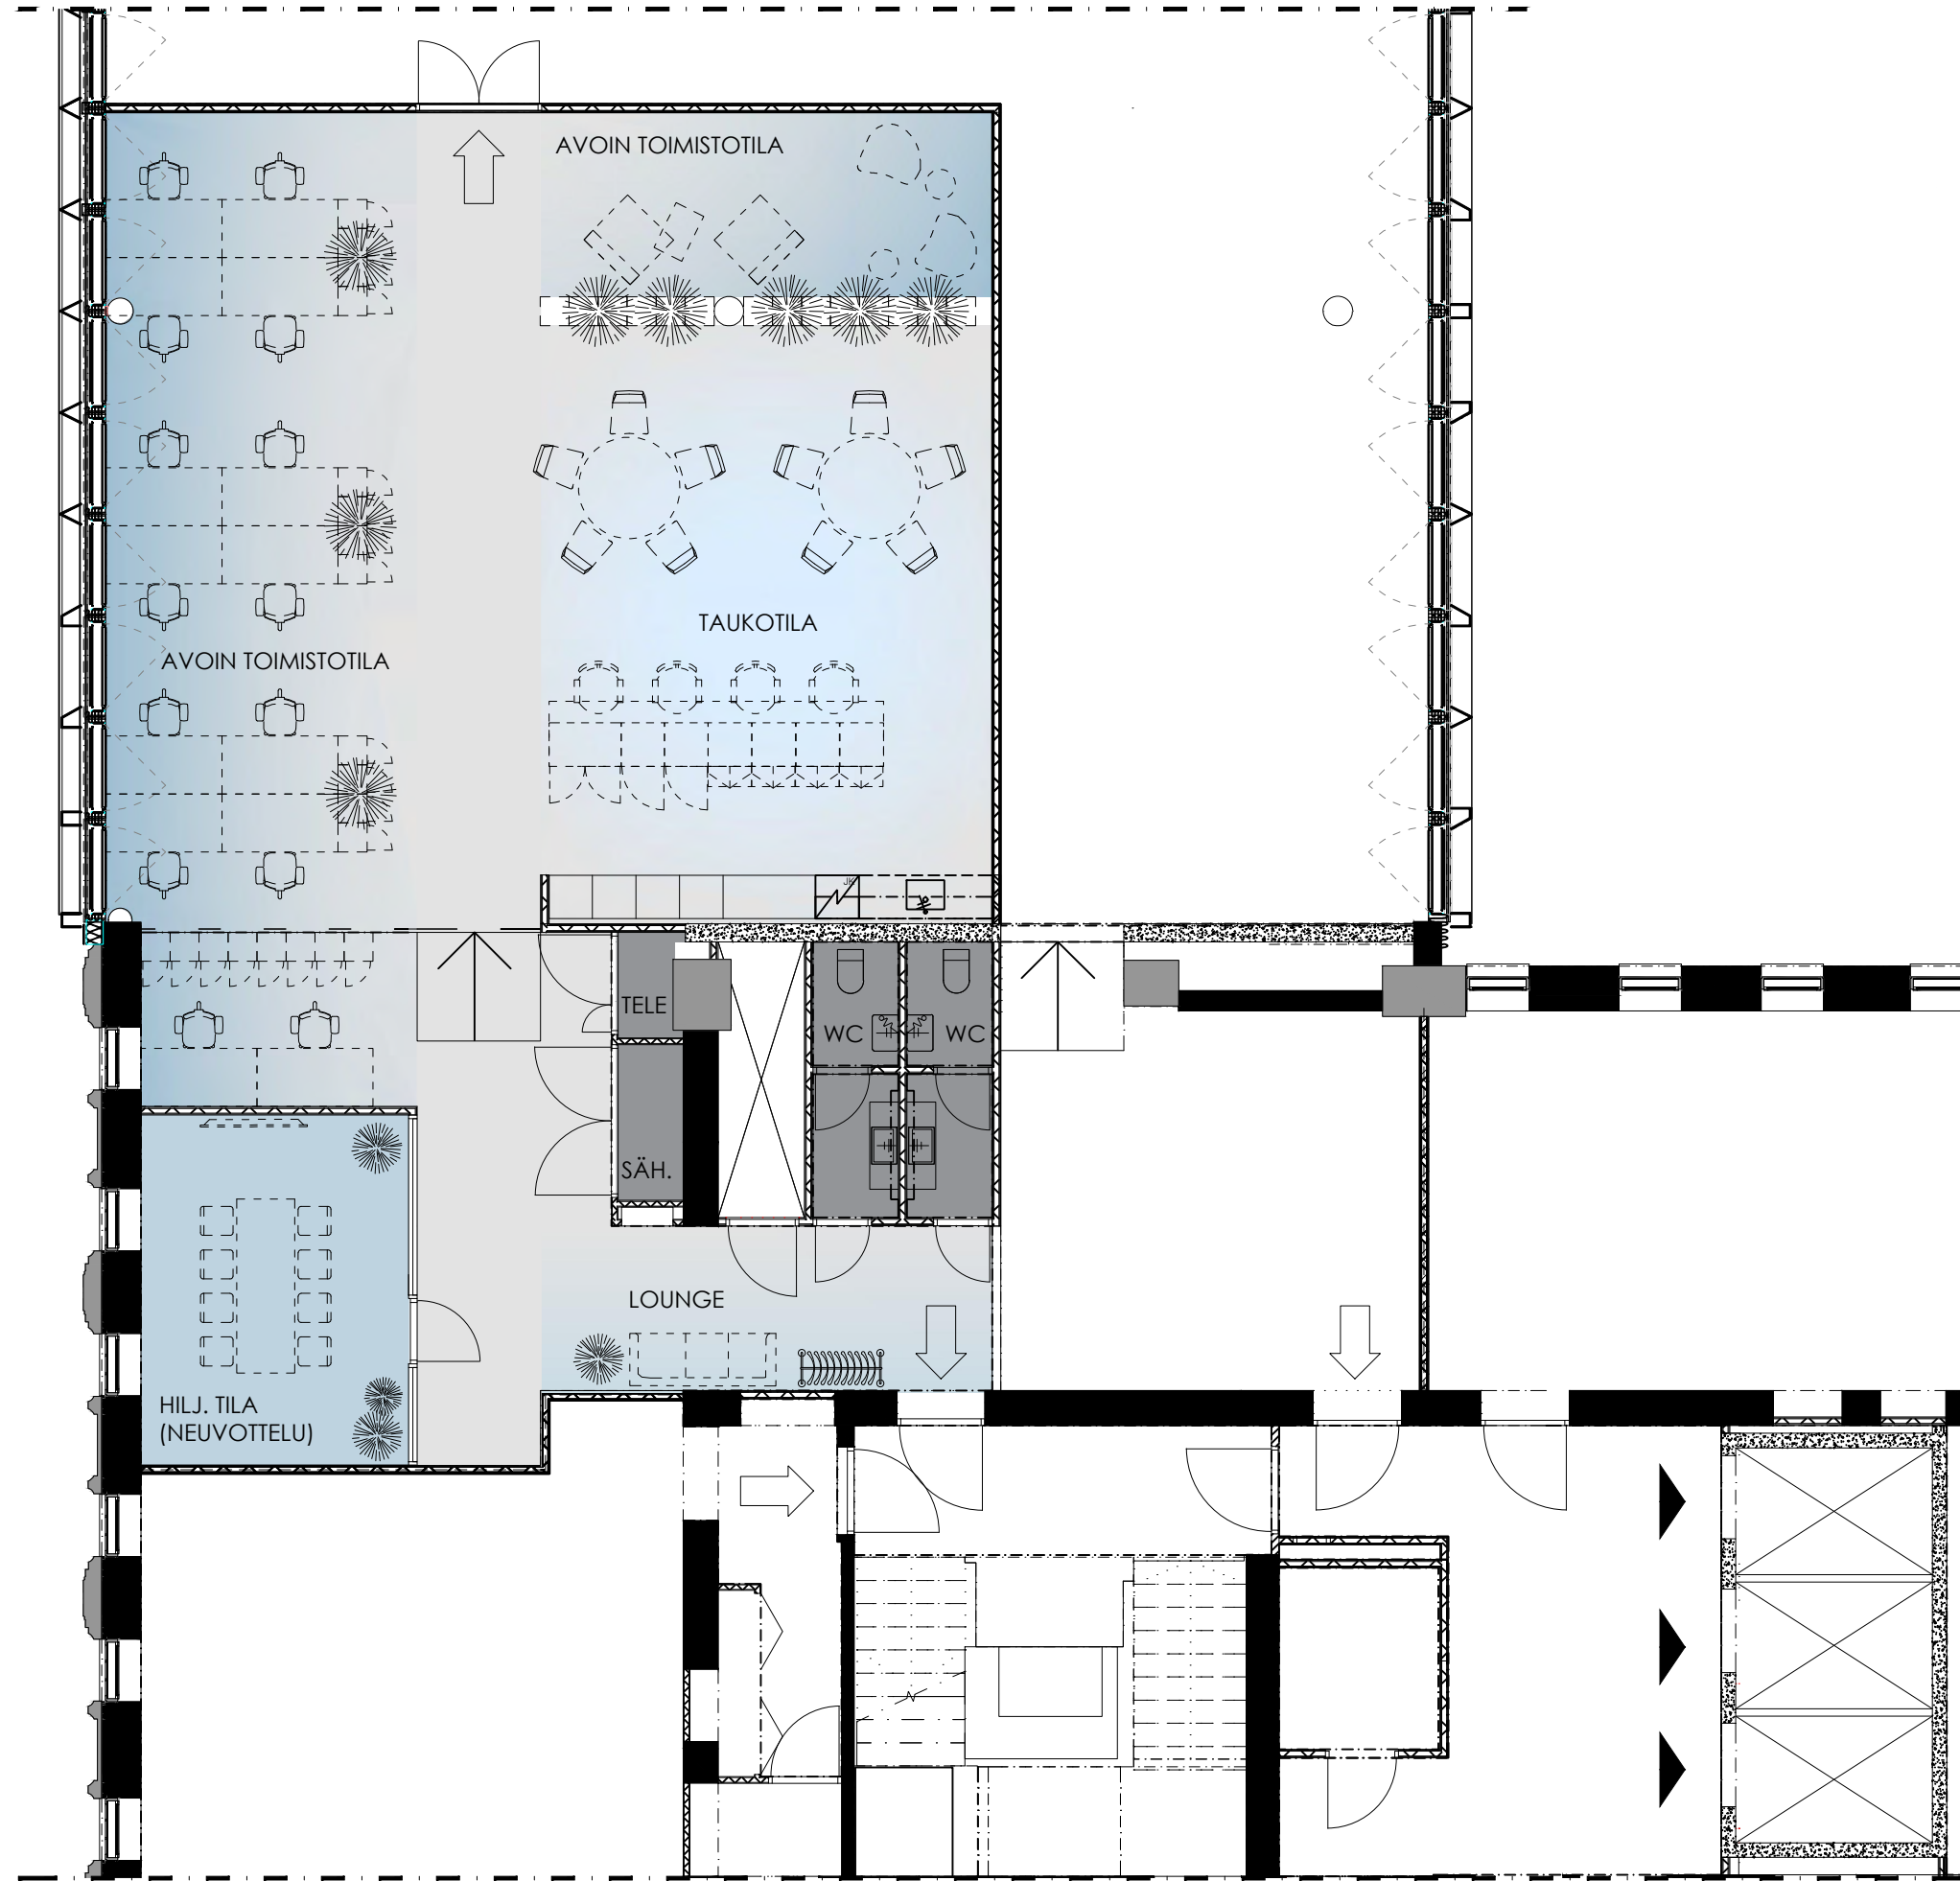

MITTAKAAVA 1:100

(KALUSTEET VIITEELLISIÄ)

POISTUMISTIET ←