


SILTASAARI 10
Siltasaarenkatu 10
00530 Helsinki

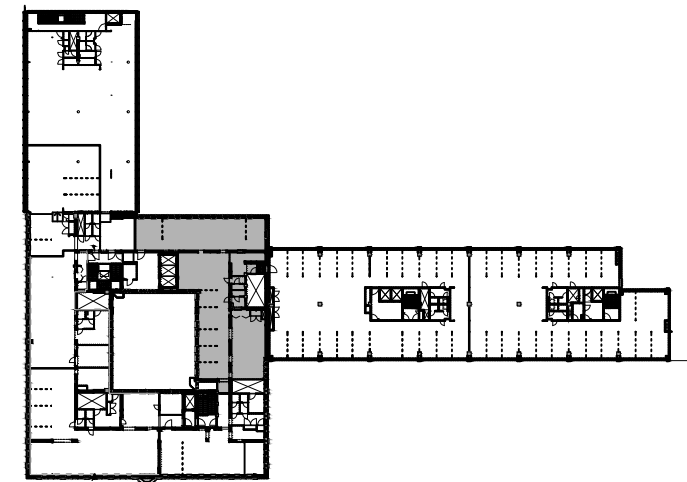

TILA S8.5D
354 m²

TILATEHOKKUUS: 16,0 m²/hlö
HENKILÖMÄÄRÄ: 22 hlö:ä
(TYÖPISTEEN KOKO 1400-1600mm)

LOUNGE

TAUKOTILA

NEUVOTTELU

HILJ. TILA

AVOIN
TOIMISTOTILA

KÄYTÄVÄ

WC (2KPL) &
AVUSTAVAT TILAT



0 1 2 10m

MITTAKAAVA 1:120

(KALUSTEET VIITTEELLISIÄ)

POISTUMISTIET ←