


SILTASAARI 10
Siltasaarenkatu 10
00530 Helsinki

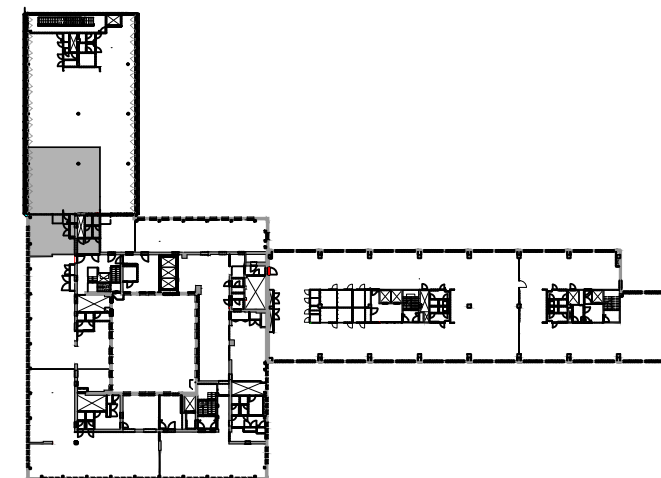

TILA S6.6A
217 m²

TILATEHOKKUUS: 12,0 m²/hlö
HENKILÖMÄÄRÄ: 18 hlö:ä
(TYÖPISTEEN KOKO 1600mm)

LOUNGE

TAUKOTILA

HILJ. TILA
(NEUVOTTELU)

AVOIN
TOIMISTOTILA

KÄYTÄVÄ

WC (2KPL) &
AVUSTAVAT TILAT



0 1 2 10m

MITTAKAAVA 1:80

(KALUSTEET VIITEELLISIÄ)

POISTUMISTIE ←