


SILTASAARI 10

Siltasaarenkatu 10
00530 Helsinki

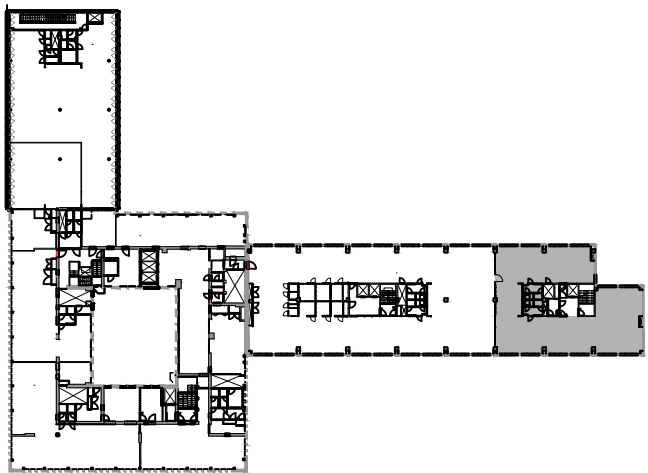

TILA P4.7H

353 m²

TILATEHOKKUUS: 9,0 m²/hlö

HENKILÖMÄÄRÄ: 38 hlö:ä

(TYÖPISTEEN KOKO 1600mm)

TAUKOTILA


NEUVOTTELU

HILJ. TILA

AVOIN
TOIMISTOTILA

KÄYTÄVÄ

WC (4KPL)

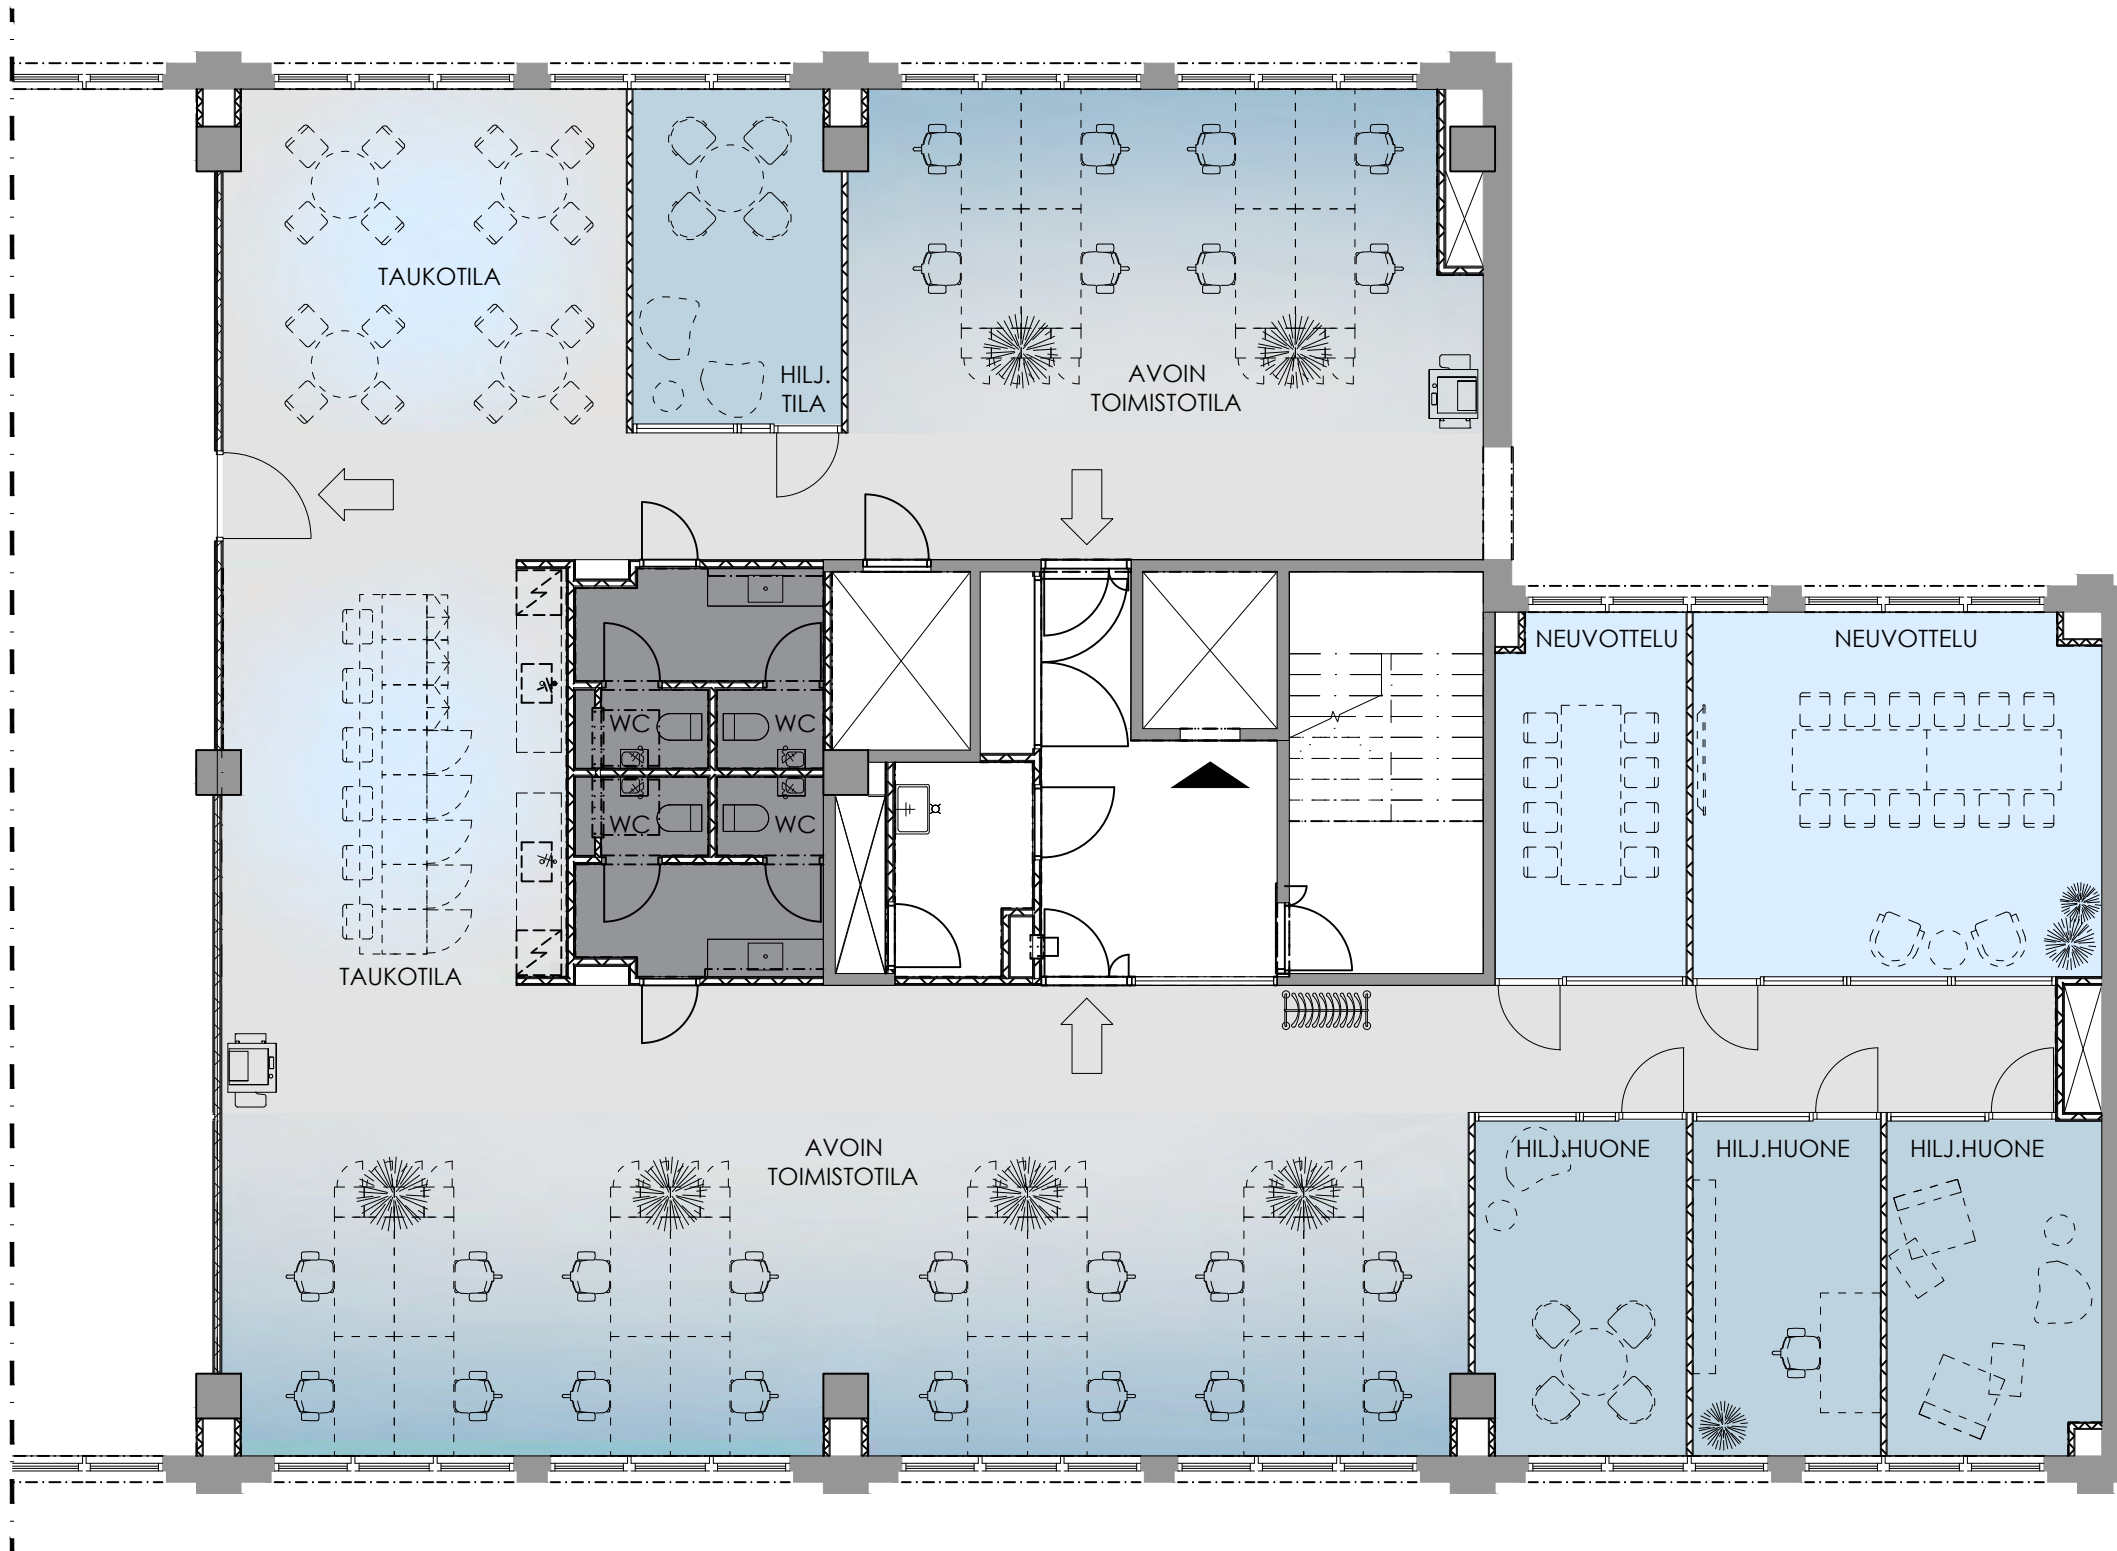

0 1 2 10m

MITTAKAAVA 1:100

(KALUSTEET VIITTEELLISIÄ)

POISTUMISTIET

