


SILTASAARI 10
Siltasaarenkatu 10
00530 Helsinki

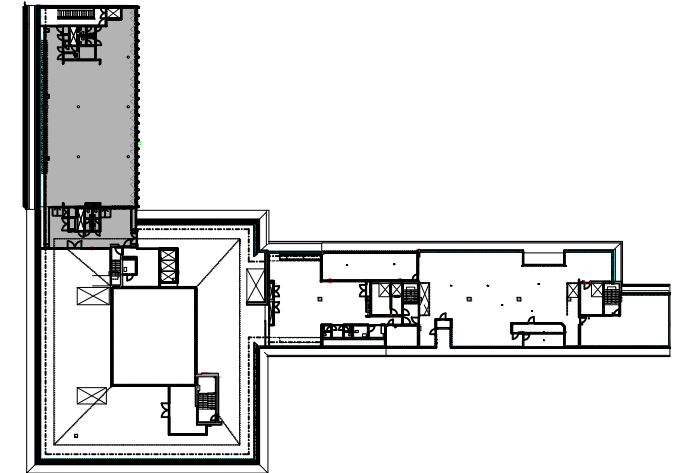

TILA S6.7A
564 m²

TILATEHOKKUUS: 13 m²/hlö
HENKILÖMÄÄRÄ: 43 hlö:ä
(TYÖPISTEEN KOKO 1600mm)

LOUNGE

TAUKOTILA


NEUVOTTELU

HILJ. TILA

AVOIN
TOIMISTOTILA

KÄYTÄVÄ

WC (4KPL) &
AVUSTAVAT TILAT

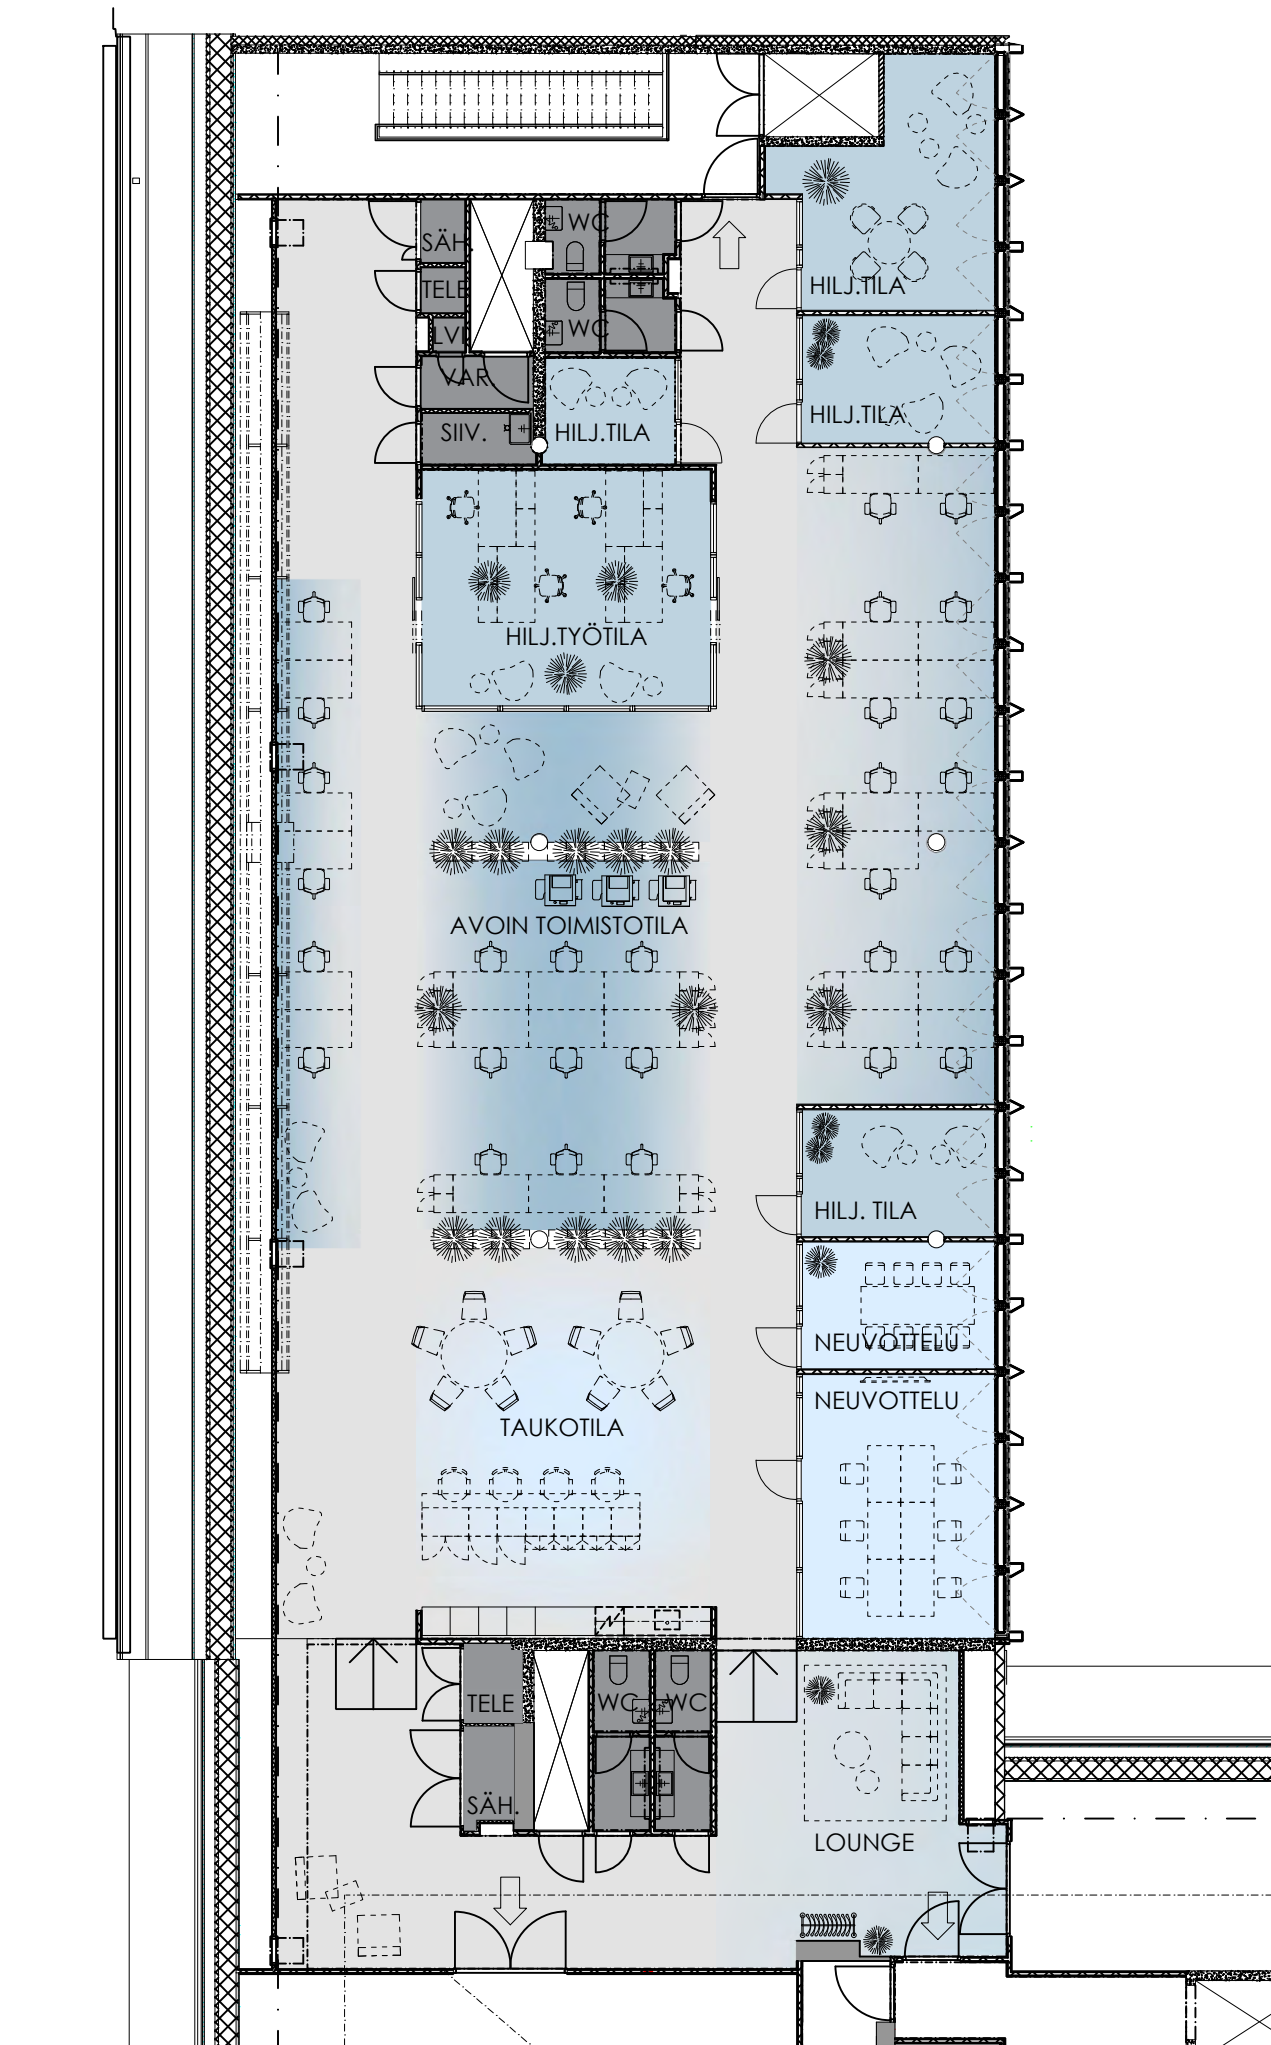

0 1 2 10m

MITTAKAAVA 1:160

(KALUSTEET VIITEELLISIÄ)

POISTUMISTIET

