


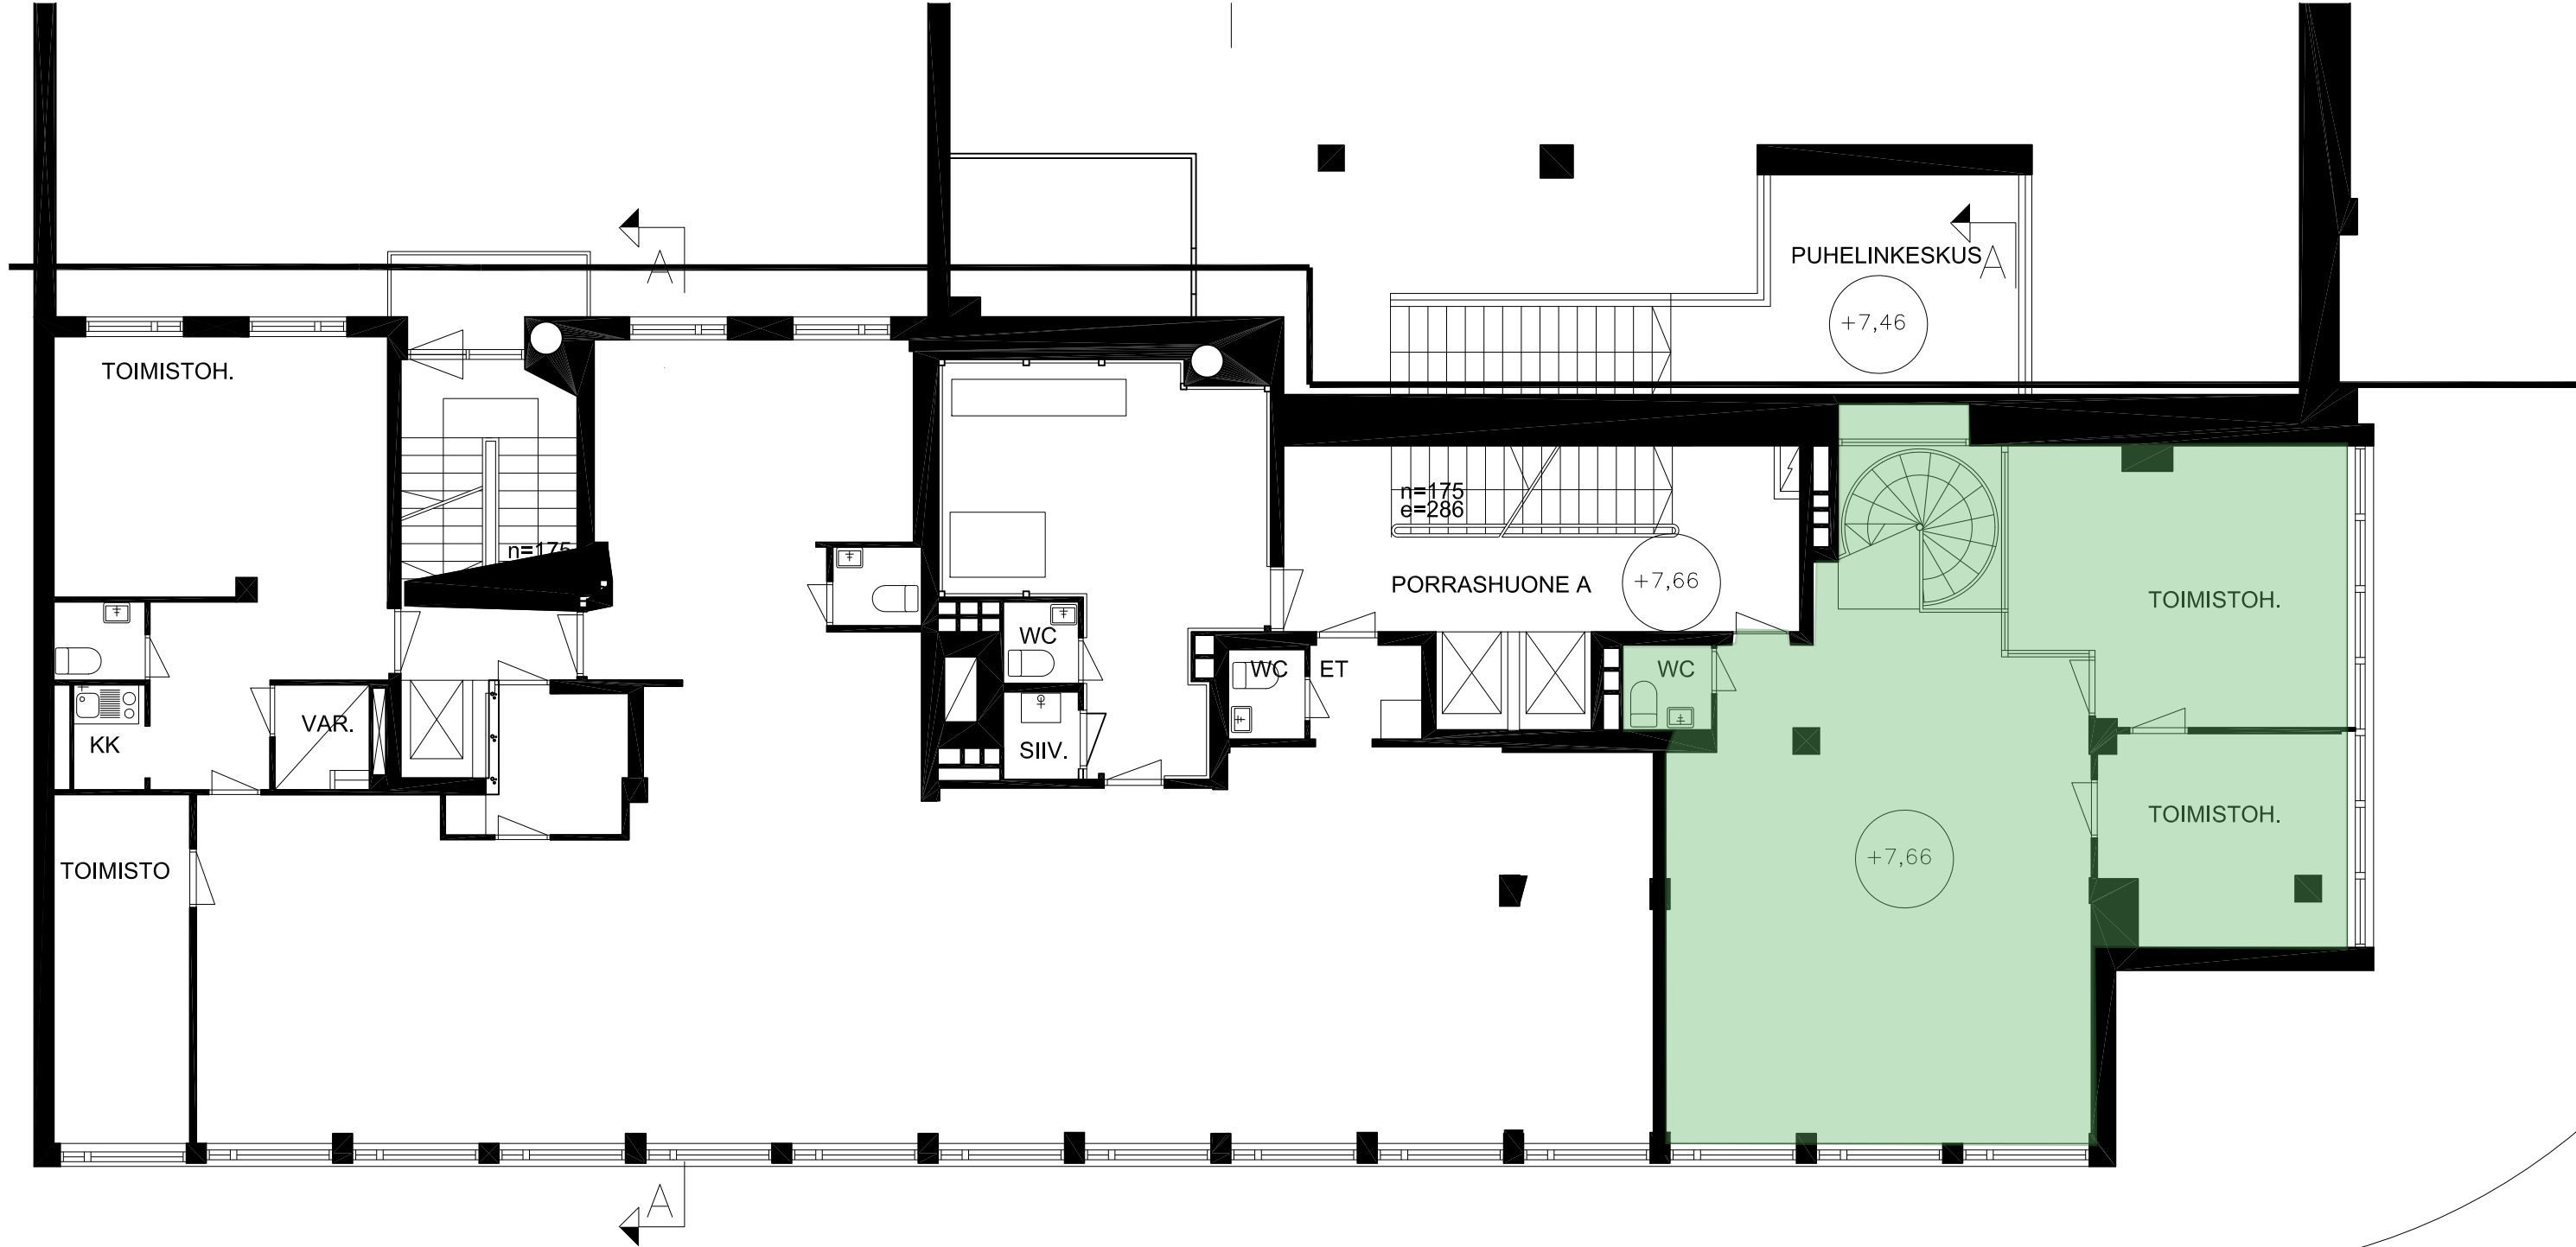

LINNANKATU

Vapaaana oleva tila 2. kerroksessa noin 98,5 m2

KOKONAISALA 433 m²
KERROSALA 433 m²

K.O.SA / KYLÄ	KORTTELI / TILA	TONTTI / RNO	PIIRUSTUSLAJI	PÄIVÄYS	JUOKS. NO
7	9	16	PÄÄPIIRUSTUS	30.11.2010	
RAKENNUSOIMENPIDE			PIIRUSTUKSEN SISÄLTÖ	MITTAKAAVA	
KÄYTTÖTARKOITUKSEN MUUTOS			PURKUKUVAT	1:100	
			2.KRS		
RAKENNUSKOHTIEN NIMI JA OSOITE			PÄÄSUUNNITTELIJA	RAKENNUSSUUNNITTELIJA	
KIINTEISTÖ OY TURUN KUPARITALO					
LINNANKATU 13a			Pekka Mäki, Arkkitehti SAFA	Antti Korpi, RA	
20100 TURKU			TYÖN NO	MUUTOS	
PROJ NO	CAD NO		PIIR NO		
PROJ 37	PO	13042	ARK 04	A	



ARKKITEHTITOIMISTO SIGGE OY

LÄNTINEN RANTAKATU 9 20100 TURKU www.sigge.fi tel +358-2-2781500 fax +358-2-2310550 e-mail sigge@sigge.fi

TÄMÄ SUUNNITELMA (TIEDOSTO) ON ARKKITEHTITOIMISTO SIGGE OY:N OMAISUUTTA EIKÄ SITÄ SAA KÄYTTÄÄ ILMAN TEKIJÄN LUPAA