


Tilanne 12.07.2022

Huoneistot  
Lasitalo (15b)  
(2.KERROS)

■ HSTO\_G161 (343.50 m<sup>2</sup>)

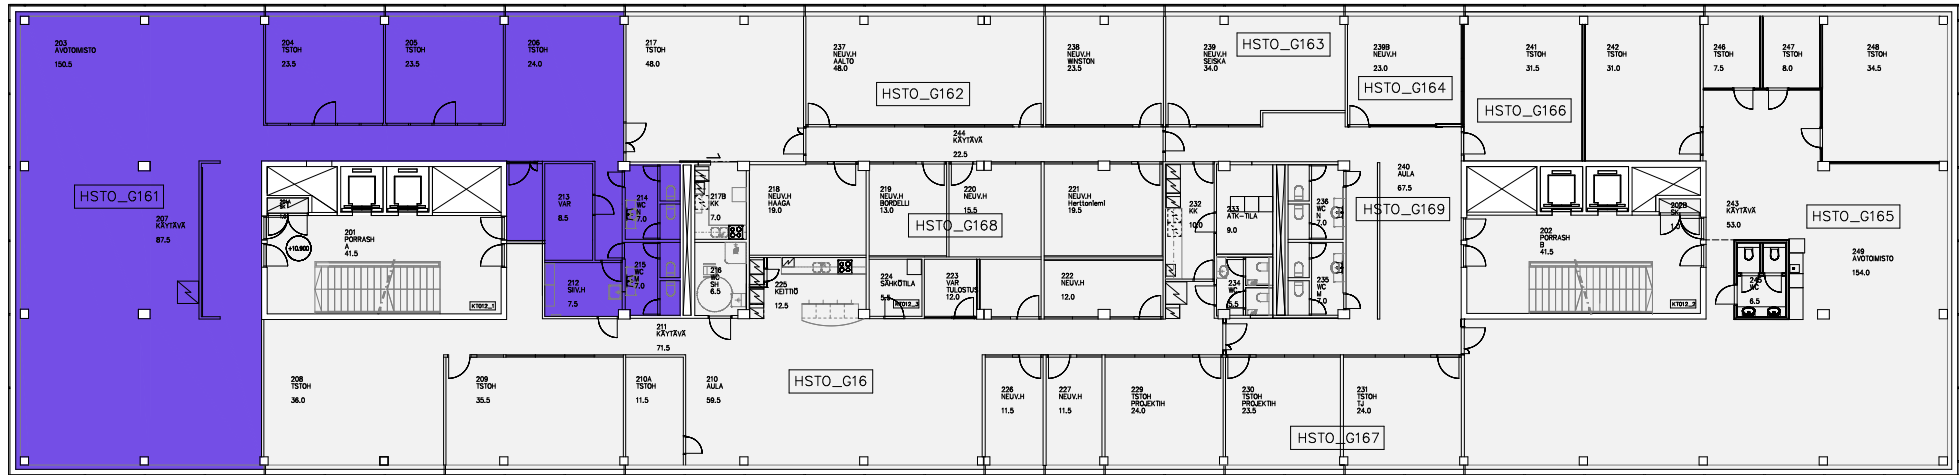

0 1 5 10m

Piirustus on laadittu tilaajiltaan varten  
**KOY SAKKAROOSTI AB / LASITALO  
MANNERHEIMINTIE 15B  
2.KERROS**

Salmistyö 10.11.2022	Parhailmapi / AH
Suunniteltu ja Suunniteltu by Suunniteltu by Suunniteltu by	

Tilanne 12.07.2022

Huoneistot  
Lasitalo (15b)  
(2.KERROS)

■ HSTO\_G161 (343.50 m<sup>2</sup>)

