


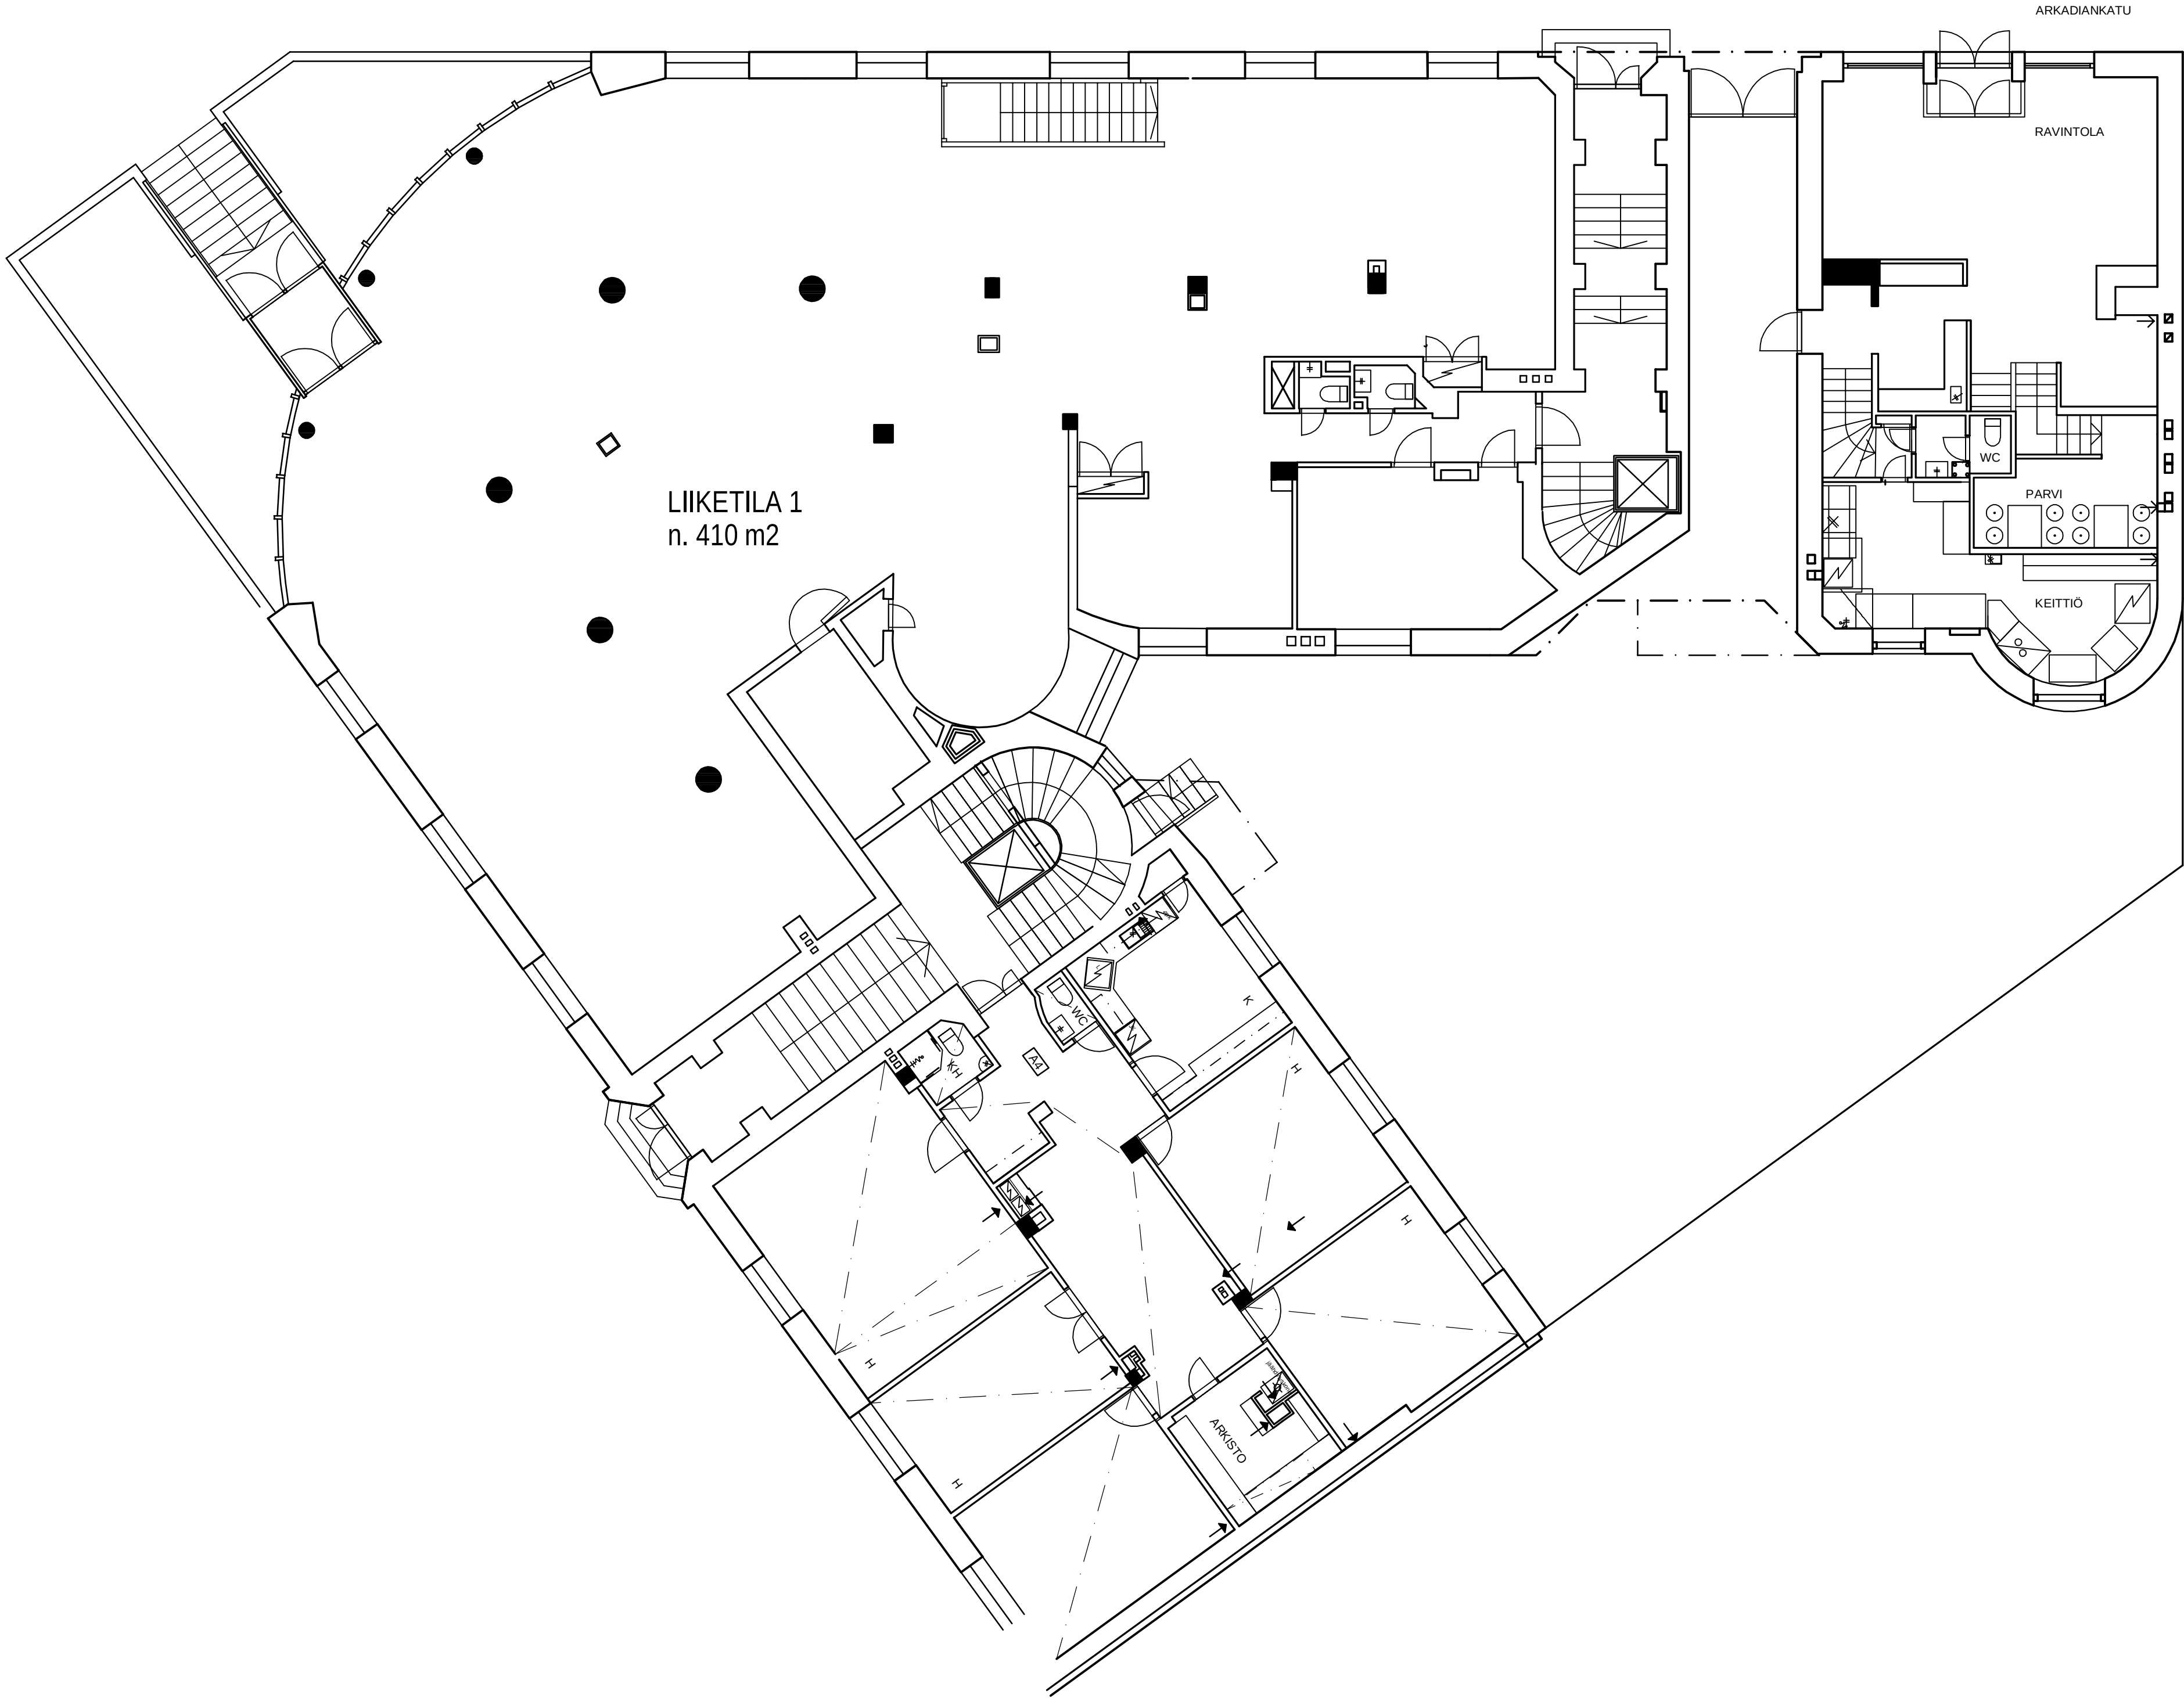

Kaupunginosa/Kylä 13		Korttel/Tila 405	Tontti/Rno 71	Viranomaisen merkintä	
Rakennuksen numero (RATU) / Rakennusten numerot / Rakennustunnus / Rakennustunnukset					
Rakennusomienpide MUUTOS			Pintustilaja TYJÄPOHJA 1. KERROS		Juokseva no
Rakennuskohteen nimi ja osoite ASUNTO OY FREDRIKINKATU 71			Pintustuksen sisältö POHJAPIIRUSTUS 1. KERROS		Mittakaava 1:100
FREDRIKINKATU 71 00100 HELSINKI					
VAHANEN ARKKITENDIT			Suunnitteluala	Työnumero	Pintustuksen tunnus
www.vahanen.com Linnoitustie 5, 02600 ESPOO p.0207 698 698 1.0207 698 699			ark		PRO2649
Päiväys	Suunnittelija	Aluekirjoitus	Pintaja	Tiedosto	
				Fredrikinkatu_71_pohjat.dwg	