


1. KERROS

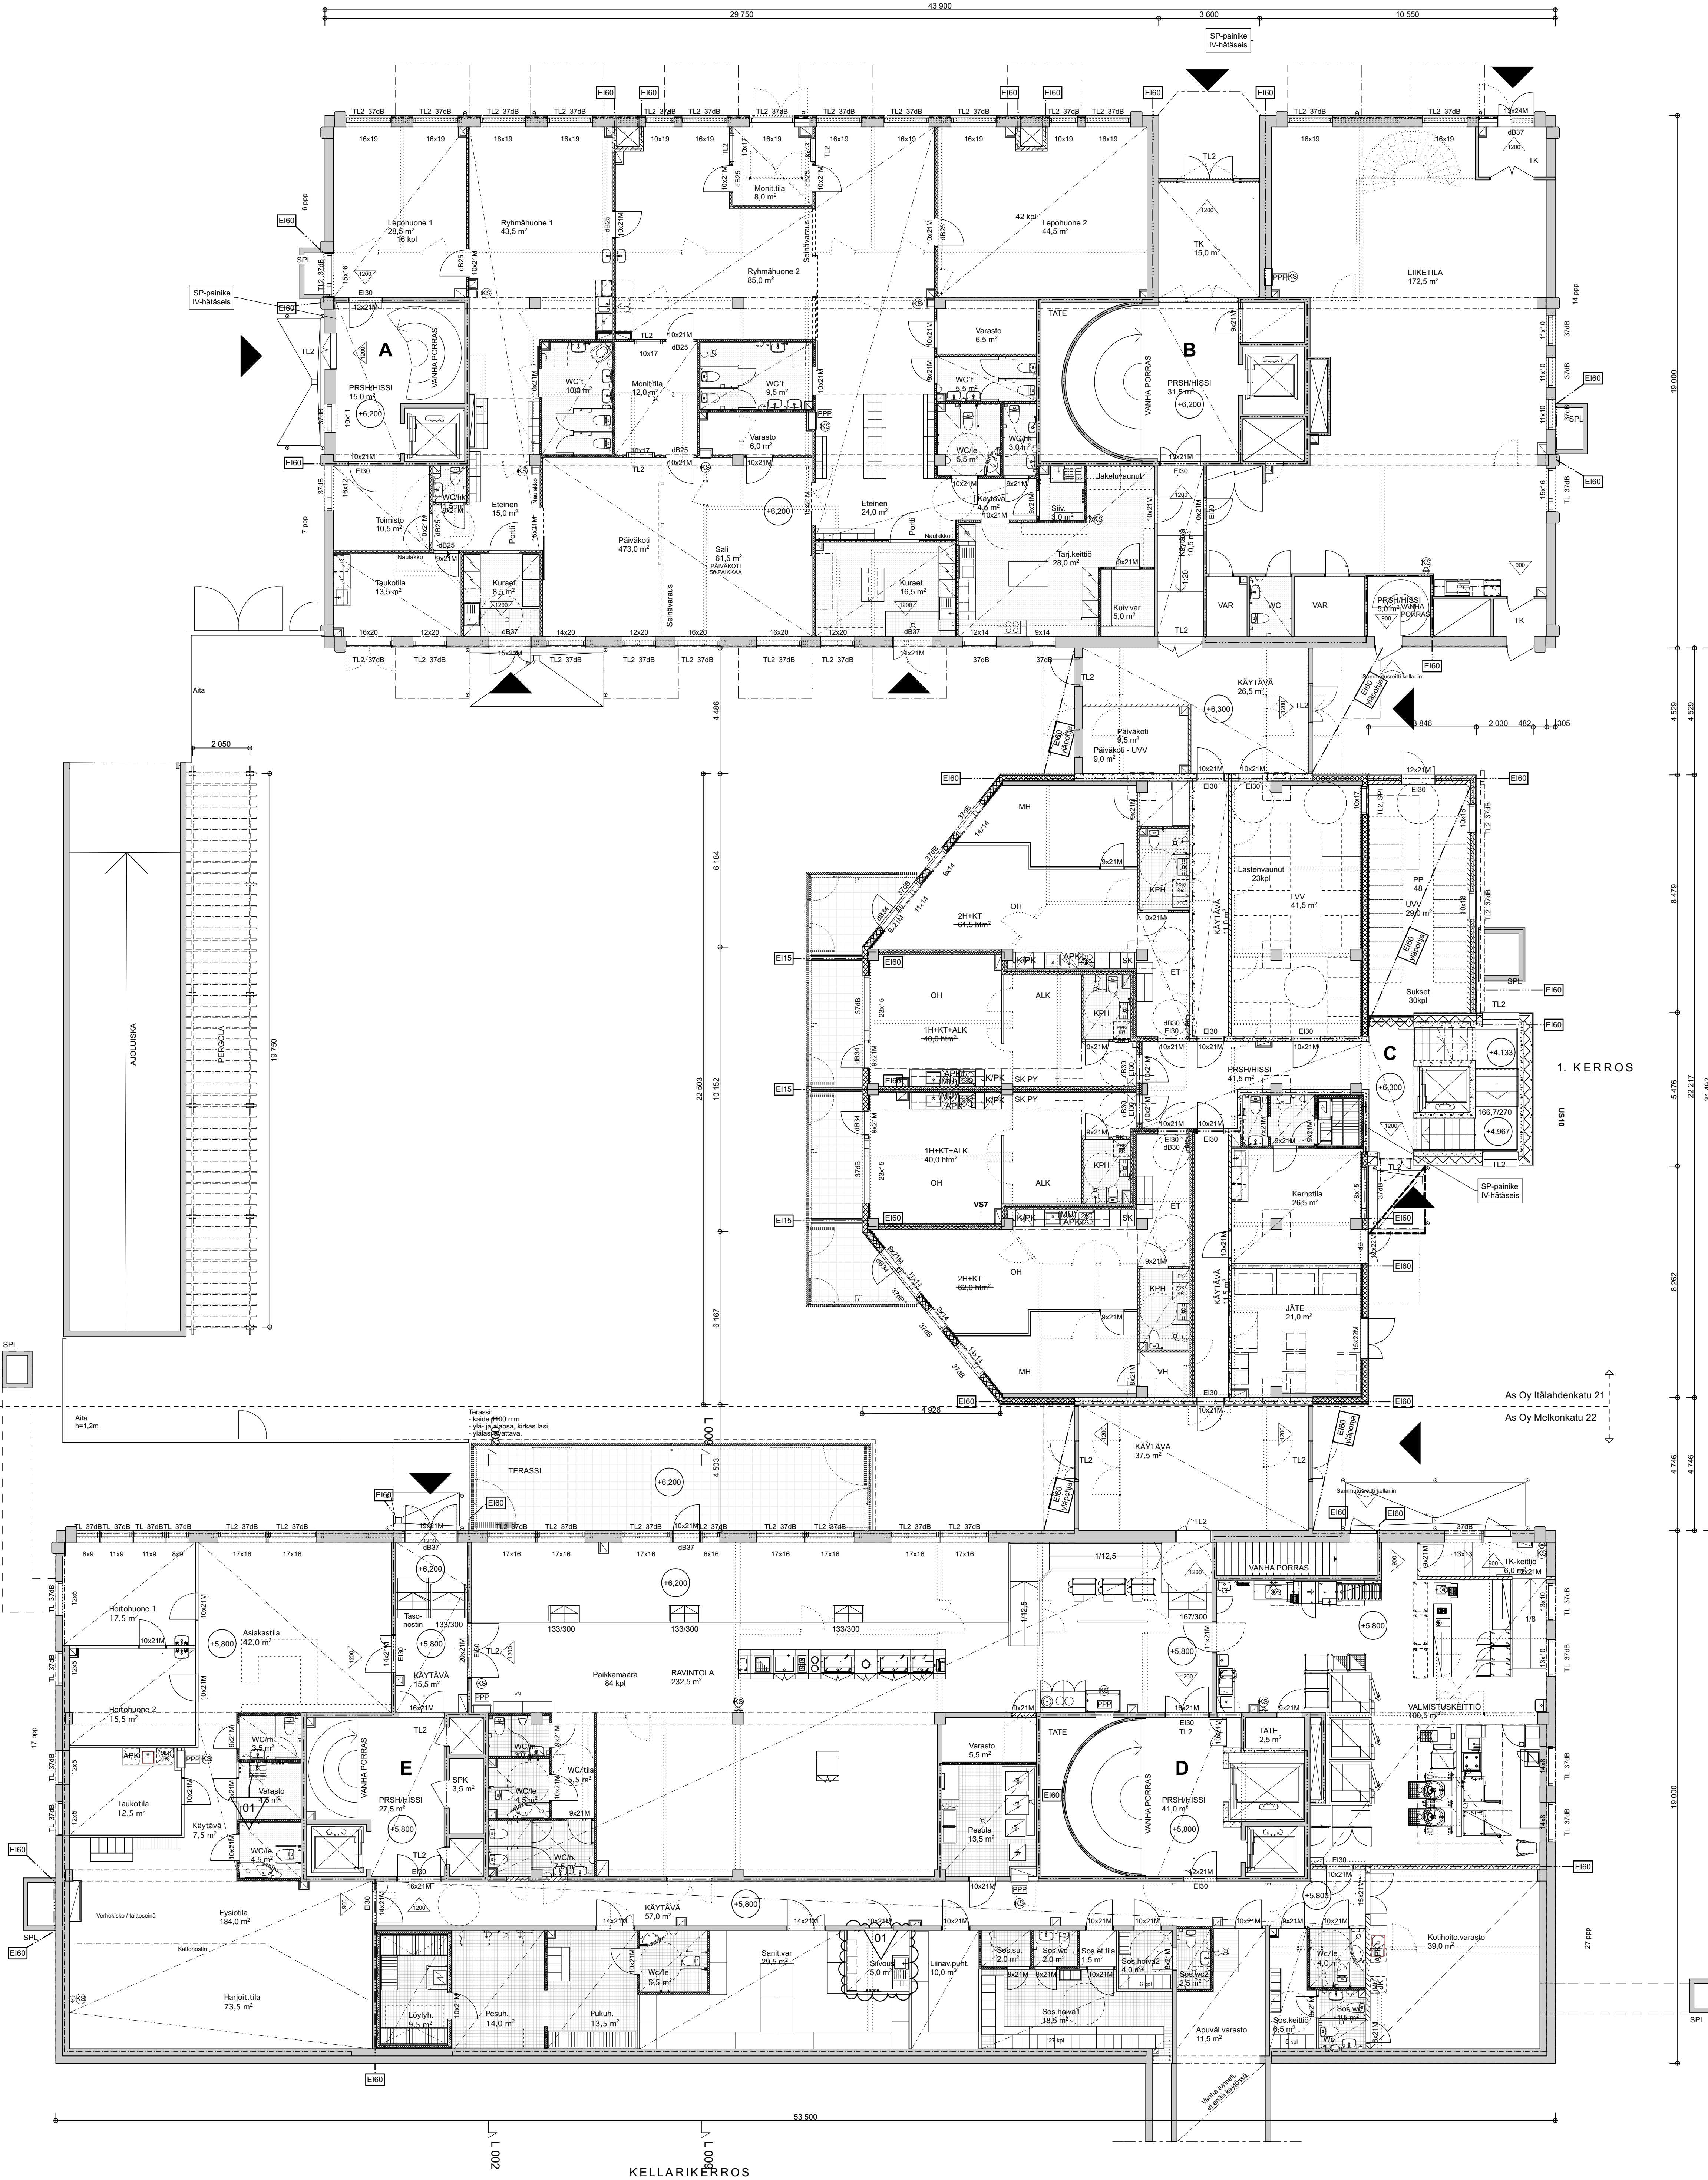

- Rakennuksen palotilokke on P1.
 - Palo-osastoini EI60, hoitohuone asuinhuoneita EI15.
 - Savenpoisto käsin avattavien ikkunoiden ja ovien kautta palokunnan toimin.
 - Koneellinen savunpoisto; autosuoja, osa kellarikerroksen varastoista sekä A-portaan keroskäytävä.
 - Porrashuoneen savunpoistotukun laukaisu lisäksi sisäkäytävässä.
- Rakennus varustetaan koneellisella tulo- ja poistilmanvaihdolla.
 - Vesikatkon varusteet RaMK F2, 5.3 kulkukäytävä ja kattoturvavarusteet mukaan.
 - Kallot suunniteltu määräysten RaMK F2 mukaan.
 - Ikkunat, ovet ja kikkarit kalusteet suunniteltu määräysten RaMK F2 mukaan.
 - Ikkunat ja lasiovet: turvalasi sisäpinnoissa (TL), turvalasi sisä- ja ulkopinnoissa (TL2)

01	152	Varaston laatu teräsrak. 112 Tila muutettu sivuhuoneeksi	30.11.2018
Revisio			Julkaisupäivä
K.osa/Kyä	Kortti/Tila	Tariffi/ro	Vieromies-ekskorttimerkintä varten
31	31131	4	
Rakennuksen numero/Rakennuksen tunnus/Rak.kunnus/Rak.kunnus			Isäntätoimintajärjestelmä / Koneajajärjestelmä
			GK25 / N2000
Rakennusmerkki			PIIRUSTUS
Rakennuksen nimi ja osoite			Puhelinnumero
Toimittaja ja suittarakennukset Meikonkatu 22			Pohjapiirustus 1. kerros
Meikonkatu 22 / Itälahdenkatu 21			Mittakaava
00210 Helsinki			1:100
Suunnittelijan nimi, asteenpöytä ja päiväys	Suunnittelija	Työnumero	Piirustuksen nimi
ARKKITEHTITOIMISTO MKA PARTNERIT OY Arkki SAFA 20171215	ARK	4517	1004
26.11.2017	Tietokanta		Muutos
			01
			Tietokanta: Meikonkatu_BM